


PLANTA
ESCALA 1:100

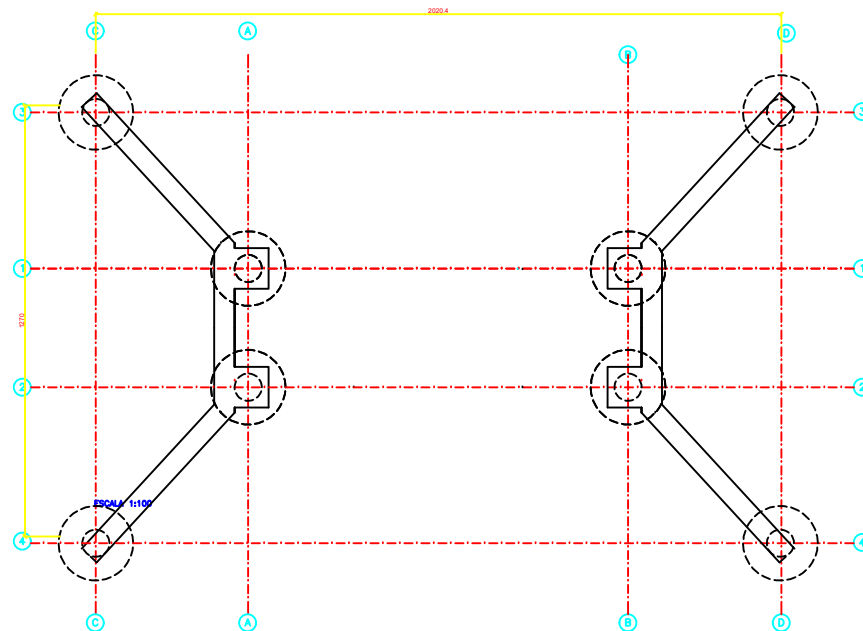

NOTAS :

- 1 - MEDIDAS EM CM
- 2 - CONFERIR MEDIDAS NA OBRA
- 3 - CONFERIR NÍVEIS EM OBRA
- 4 - MATERIAS : CONCRETO fck= 25MPa
AÇO CA-50 E CA-60
COBRIMENTOS PARA ARMADURAS = 2.5cm

PROPRIETÁRIO: PREFEITURA MUNICIPAL DE EUCLIDES DA CUNHA PAULISTA	FOLHA Nº 02/03
DESENHO: Planta baixa e corte esquemático	DATA: 25/10/2022
OBRA: Ponte sobre o córrego do Burinho - vila Ferreira	ESCALA: INDICADAS
ENGENHEIRO: Guilherme Celestino Santana dos Santos	ASSINATURA
CREA 5089113956	