


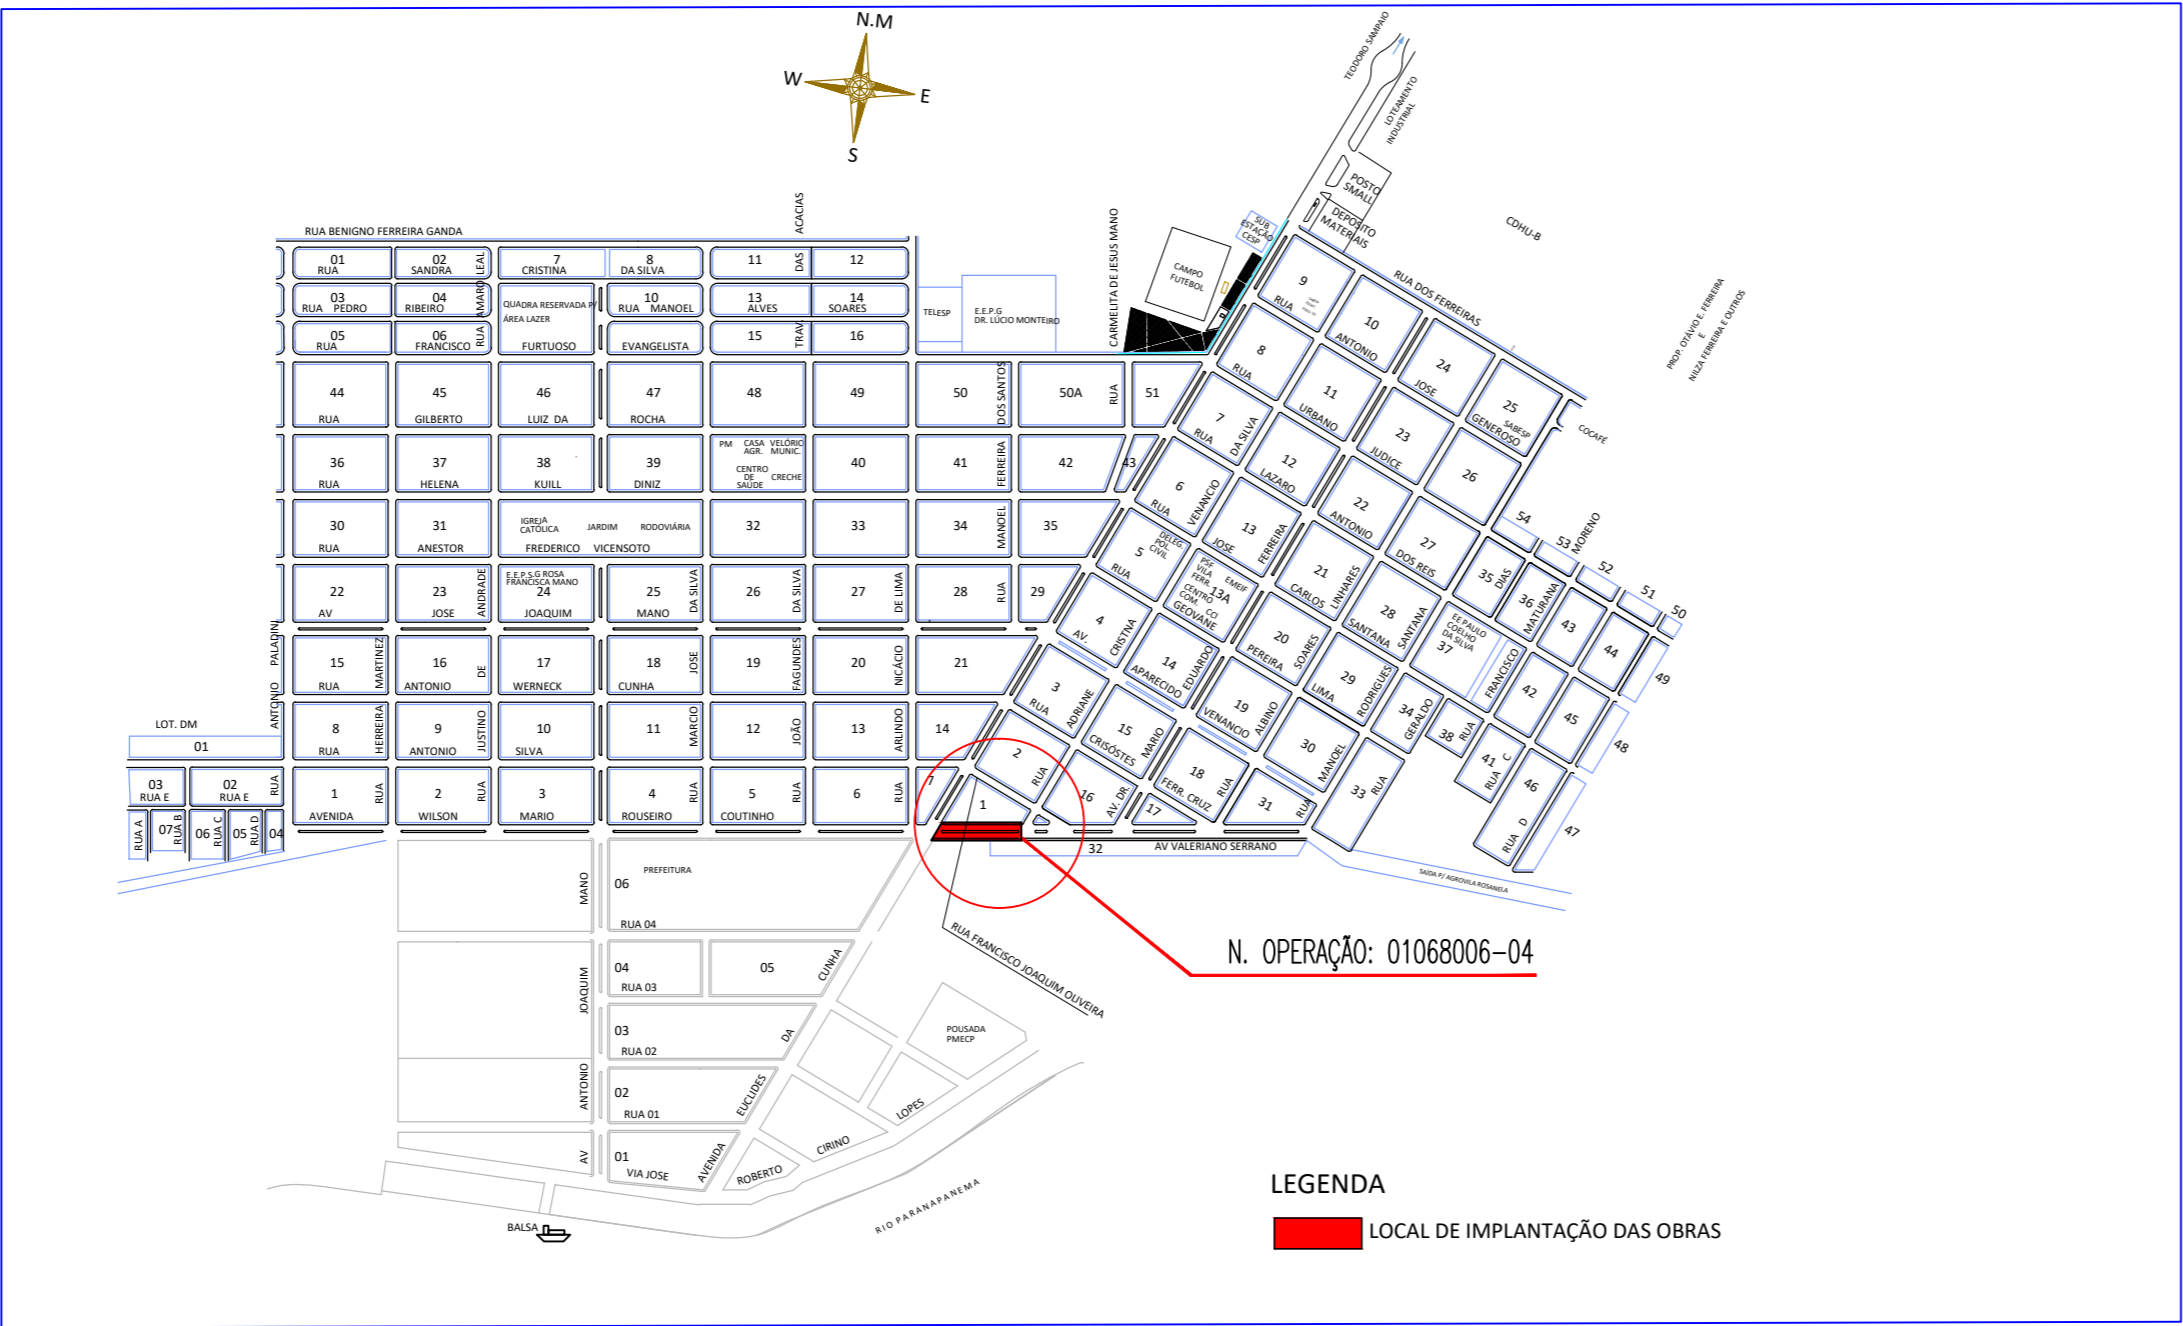

Localização sem escala




Título:
PAVIMENTAÇÃO ASFALTICA – CBUQ

Folha:
01/01

Projeto:
PAVIMENTAÇÃO ASFALTICA – LOCALIZAÇÃO
N. OPERAÇÃO: 01068006-04

Proprietária:
PREFEITURA MUNICIPAL DE EUCLIDES DA CUNHA PAULISTA
Endereço:
Rua Antonio Joaquim Mano, nº 02– EUCLIDES DA CUNHA PAULISTA, SP
Local:
AV. VALERIANO SERRANO, S/N.
Município:
EUCLIDES DA CUNHA PAULISTA

Escala:
1 / 1000

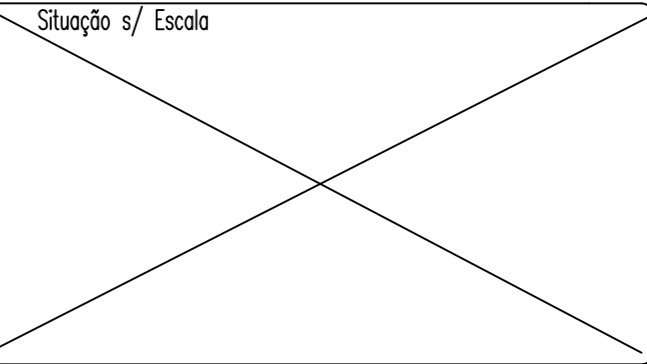

Proprietária:

Pref. Munic. de Euclides da Cunha Paulista
CNPJ– 67.662.437/0001–61
DOMINGUES MENTES LOPES
PREFEITO MUNICIPAL

Quadro de Áreas:

Área a Pavimentar: 1.141,37m2
Guia a executar:342,65m2
Calçada a executar:452,61m2

Autor do Projeto e Resp. Técnico
Elisângela Coutinho Armando
Engº Civil – CREA 5060047591
A.R.T.:28027230210854767

Aprovações:

P.M.EUCLIDES DA CUNHA PTA.
APROVADO
DATA
____/____/____

P.M.EUCLIDES DA CUNHA PTA.
RESPONS. TÉCNICO