




Planta de layout
Esc 1:50

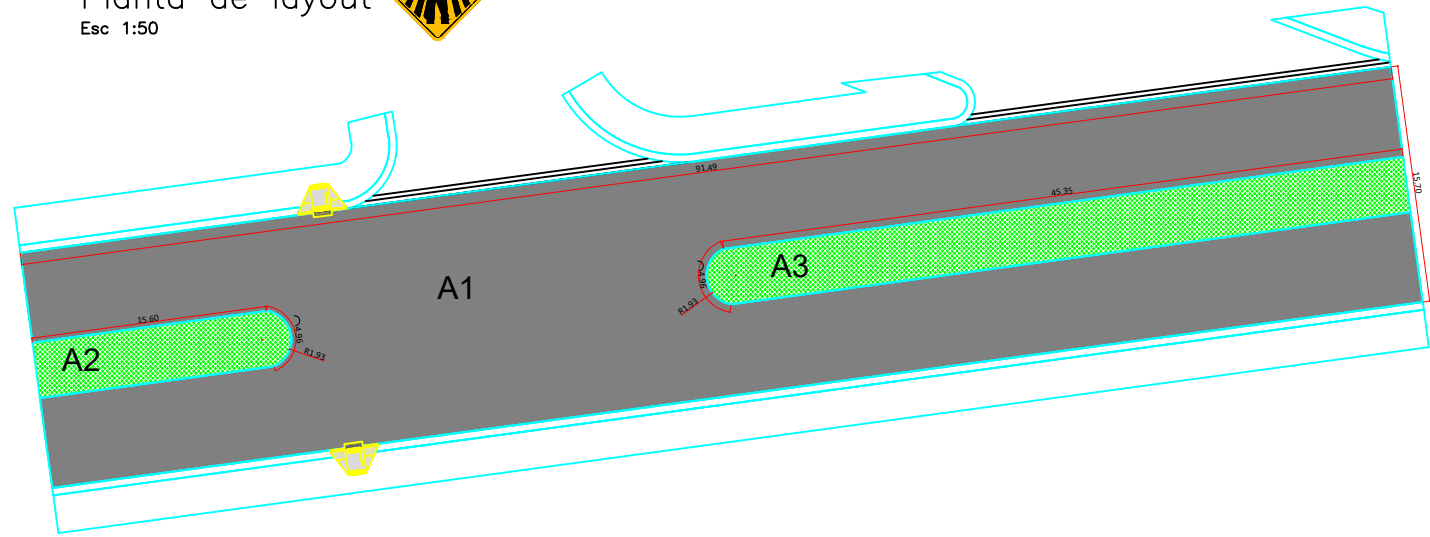


Áreas à implementar – Pavimentação tipo CBUQ
Esc 1:50

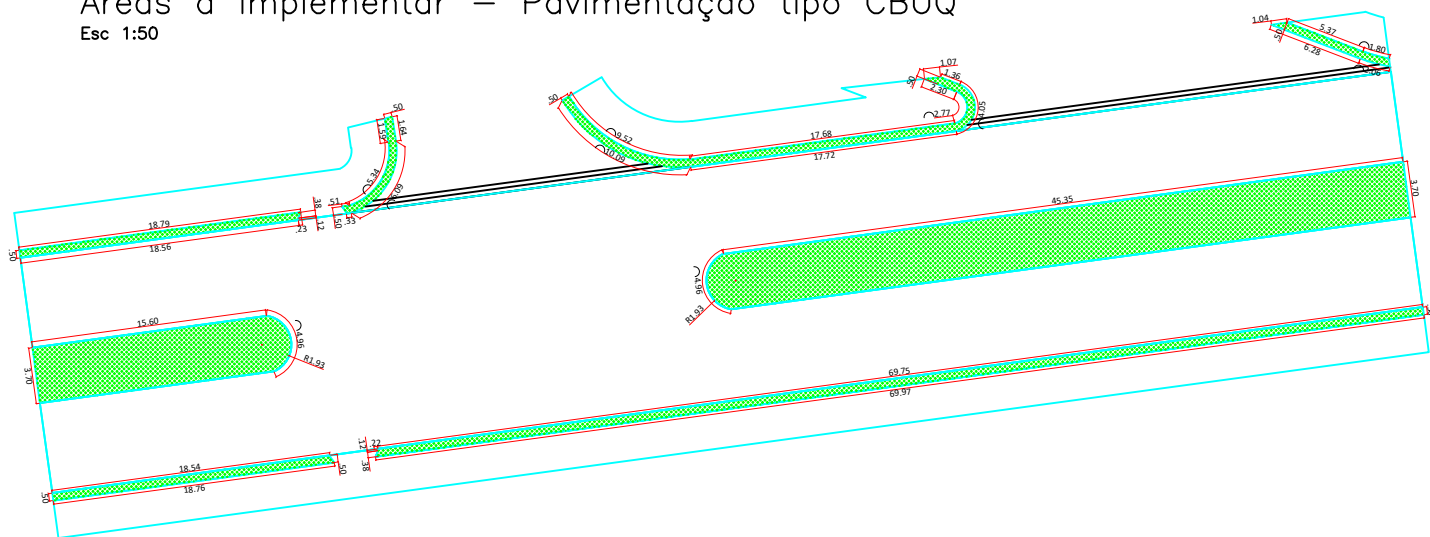

Áreas à implementar – Grama
Esc 1:50




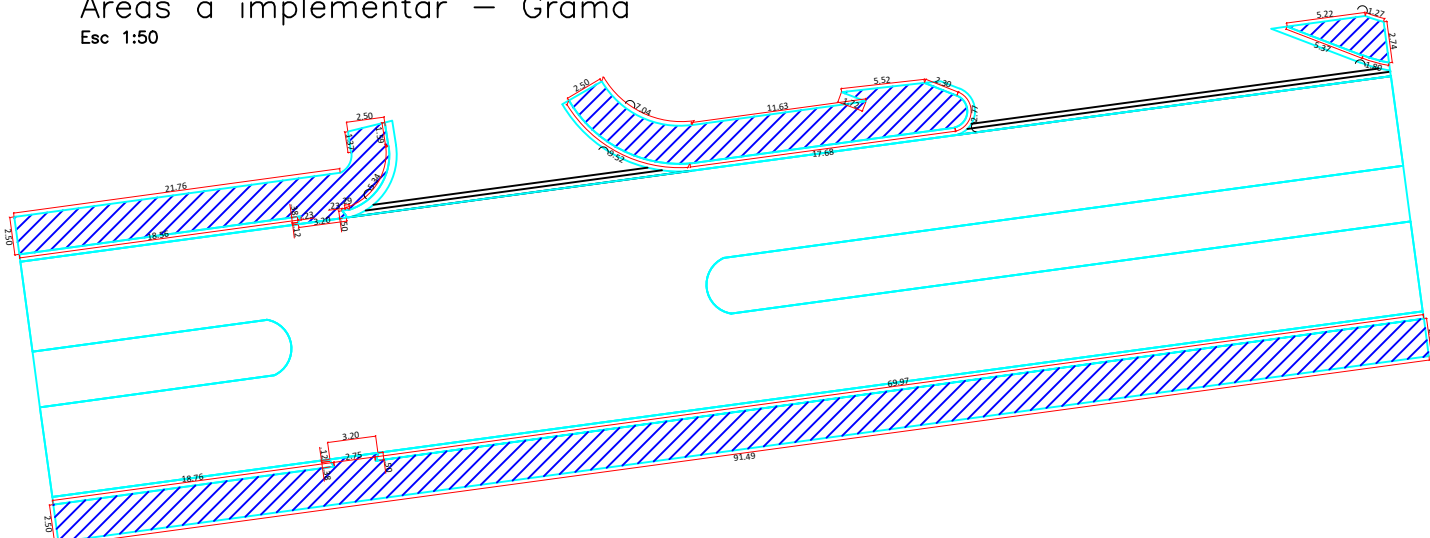


Áreas à implementar – Calçada
Esc 1:50

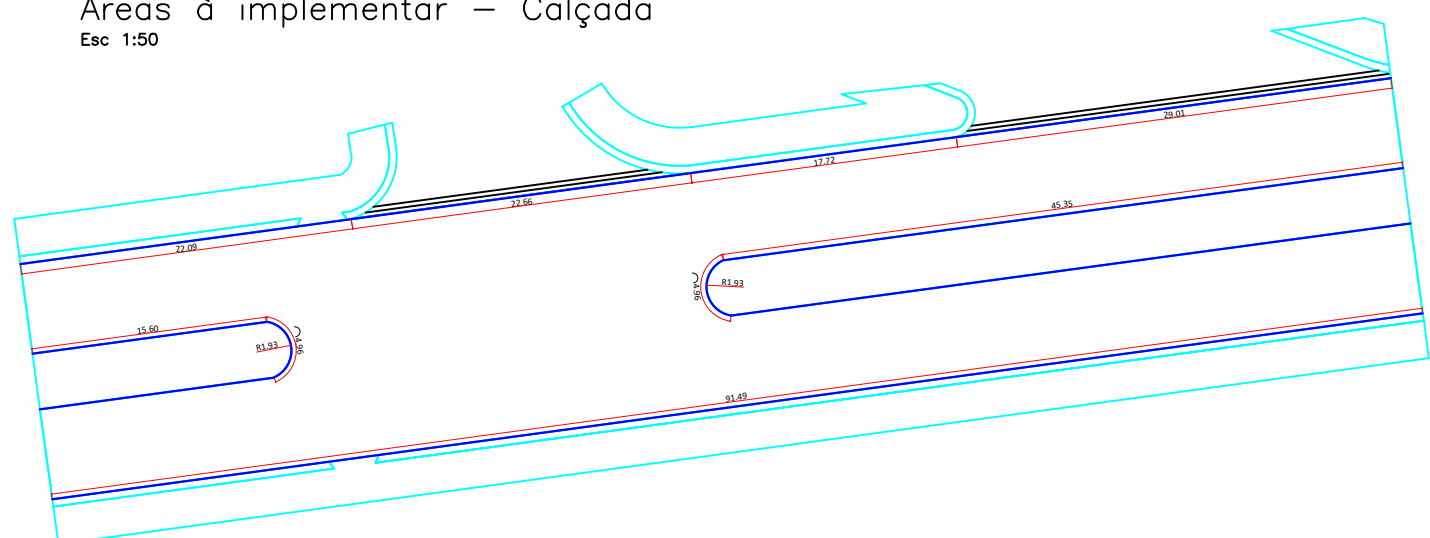

Áreas à implementar – guias, sarjetas e sarjetões
Esc 1:50

LEGENDA
PAVIMENTAÇÃO TIPO CBUQ
CALÇADA
GRAMA
PISO TÁTIL
GUIA E SARJETA
CURVAS DE NÍVEL

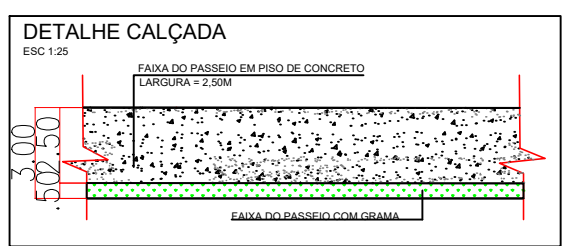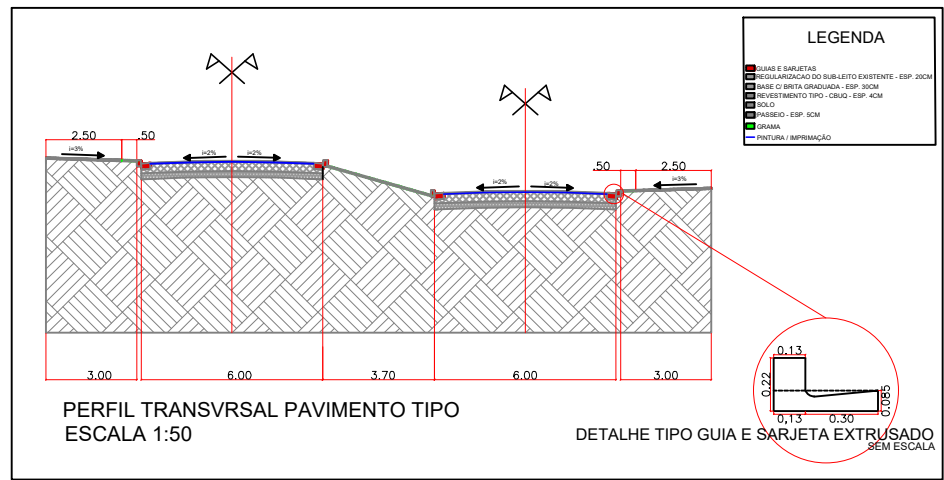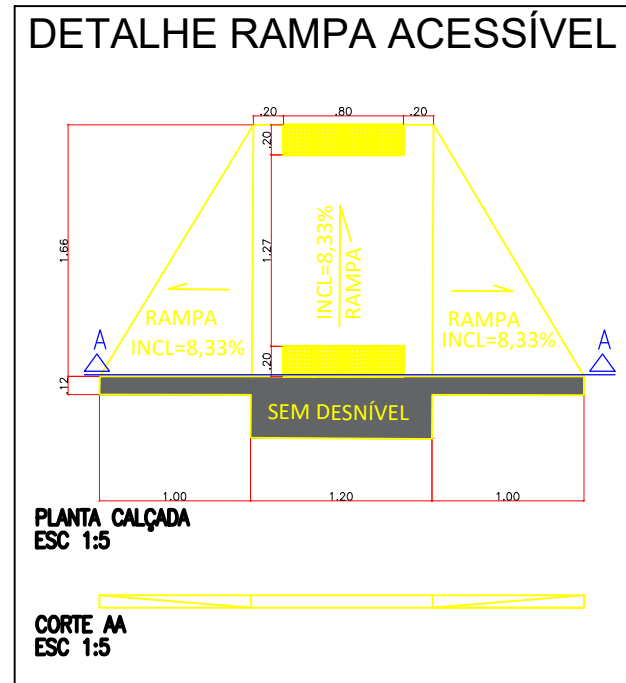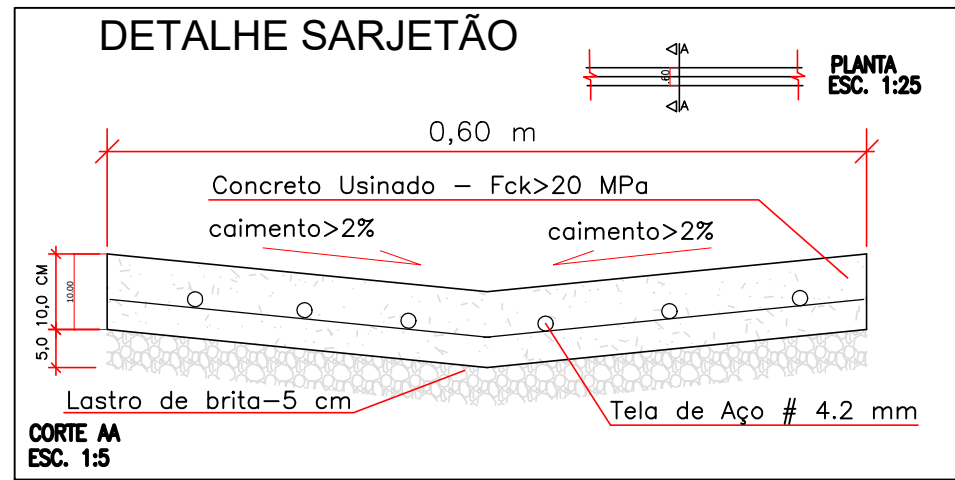

QUANTITATIVO PAVIMENTAÇÃO	ÁREAS	UNID.
A1	1.436,39	m ²
A2 - À DESCONTAR	-61,50	m ²
A3 - À DESCONTAR	-171,58	m ²
TOTAL	1.203,31	m ²

QUANTITATIVO GRAMA	ÁREAS	UNID.
LADO DIREITO	44,23	m ²
LADO ESQUERDO	33,44	m ²
CANTEIRO CENTRAL	233,08	m ²
TOTAL	310,75	m ²

QUANTITATIVO CALÇADA	ÁREAS	UNID.
PASSEIO LADO DIREITO	230,49	m ²
PASSEIO LADO ESQUERDO	149,29	m ²
TOTAL	379,78	m ²

QUANTITATIVO GUIAS, SARJETAS E SARJETÃO	DIMENSÃO	UNID.
LADO DIREITO	91,49	m
LADO ESQUERDO	39,81	m
CANTEIRO CENTRAL	131,82	m
TOTAL - GUIAS E SARJETAS	263,12	m
SARJETÃO	51,67	m
TOTAL - SARJETÃO	51,67	m

Título:
PAVIMENTAÇÃO ASFALTICA – CBUQ

Folha:
01/01

Projeto:
PAVIMENTAÇÃO ASFALTICA – PAVIMENTAÇÃO
N. OPERAÇÃO: 01065888-68

Proprietária:
PREFEITURA MUNICIPAL DE EUCLIDES DA CUNHA PAULISTA
Endereço:
Rua Antonio Joaquim Mano, nº 02- EUCLIDES DA CUNHA PAULISTA, SP
Local:
AV. VALERIANO SERRANO, S/N.
Município:
EUCLIDES DA CUNHA PAULISTA
Escala:
INDICADAS

Situação s/ Escala
VER PRANCHA DE LOCALIZAÇÃO

Quadro de Áreas:
Área à pavimentar: 1.203,31m²
Guia à executar: 263,12m²
Calçadas à executar: 379,78m²

Aprovações:

P.M.EUCLIDES DA CUNHA PTA.
APROVADO
DATA
//_/____

P.M.EUCLIDES DA CUNHA PTA.
RESPONS. TÉCNICO

Proprietária:
Pref. Munic. de Euclides da Cunha Paulista
CNPJ- 67.662.437/0001-61
DOMINGUES MENTES LOPES
PREFEITO MUNICIPAL

Autor do Projeto e Resp. Técnico
Elisângela Coutinho Armando
Engº Civil – CREA 5060047591

ART 28027230210865987