


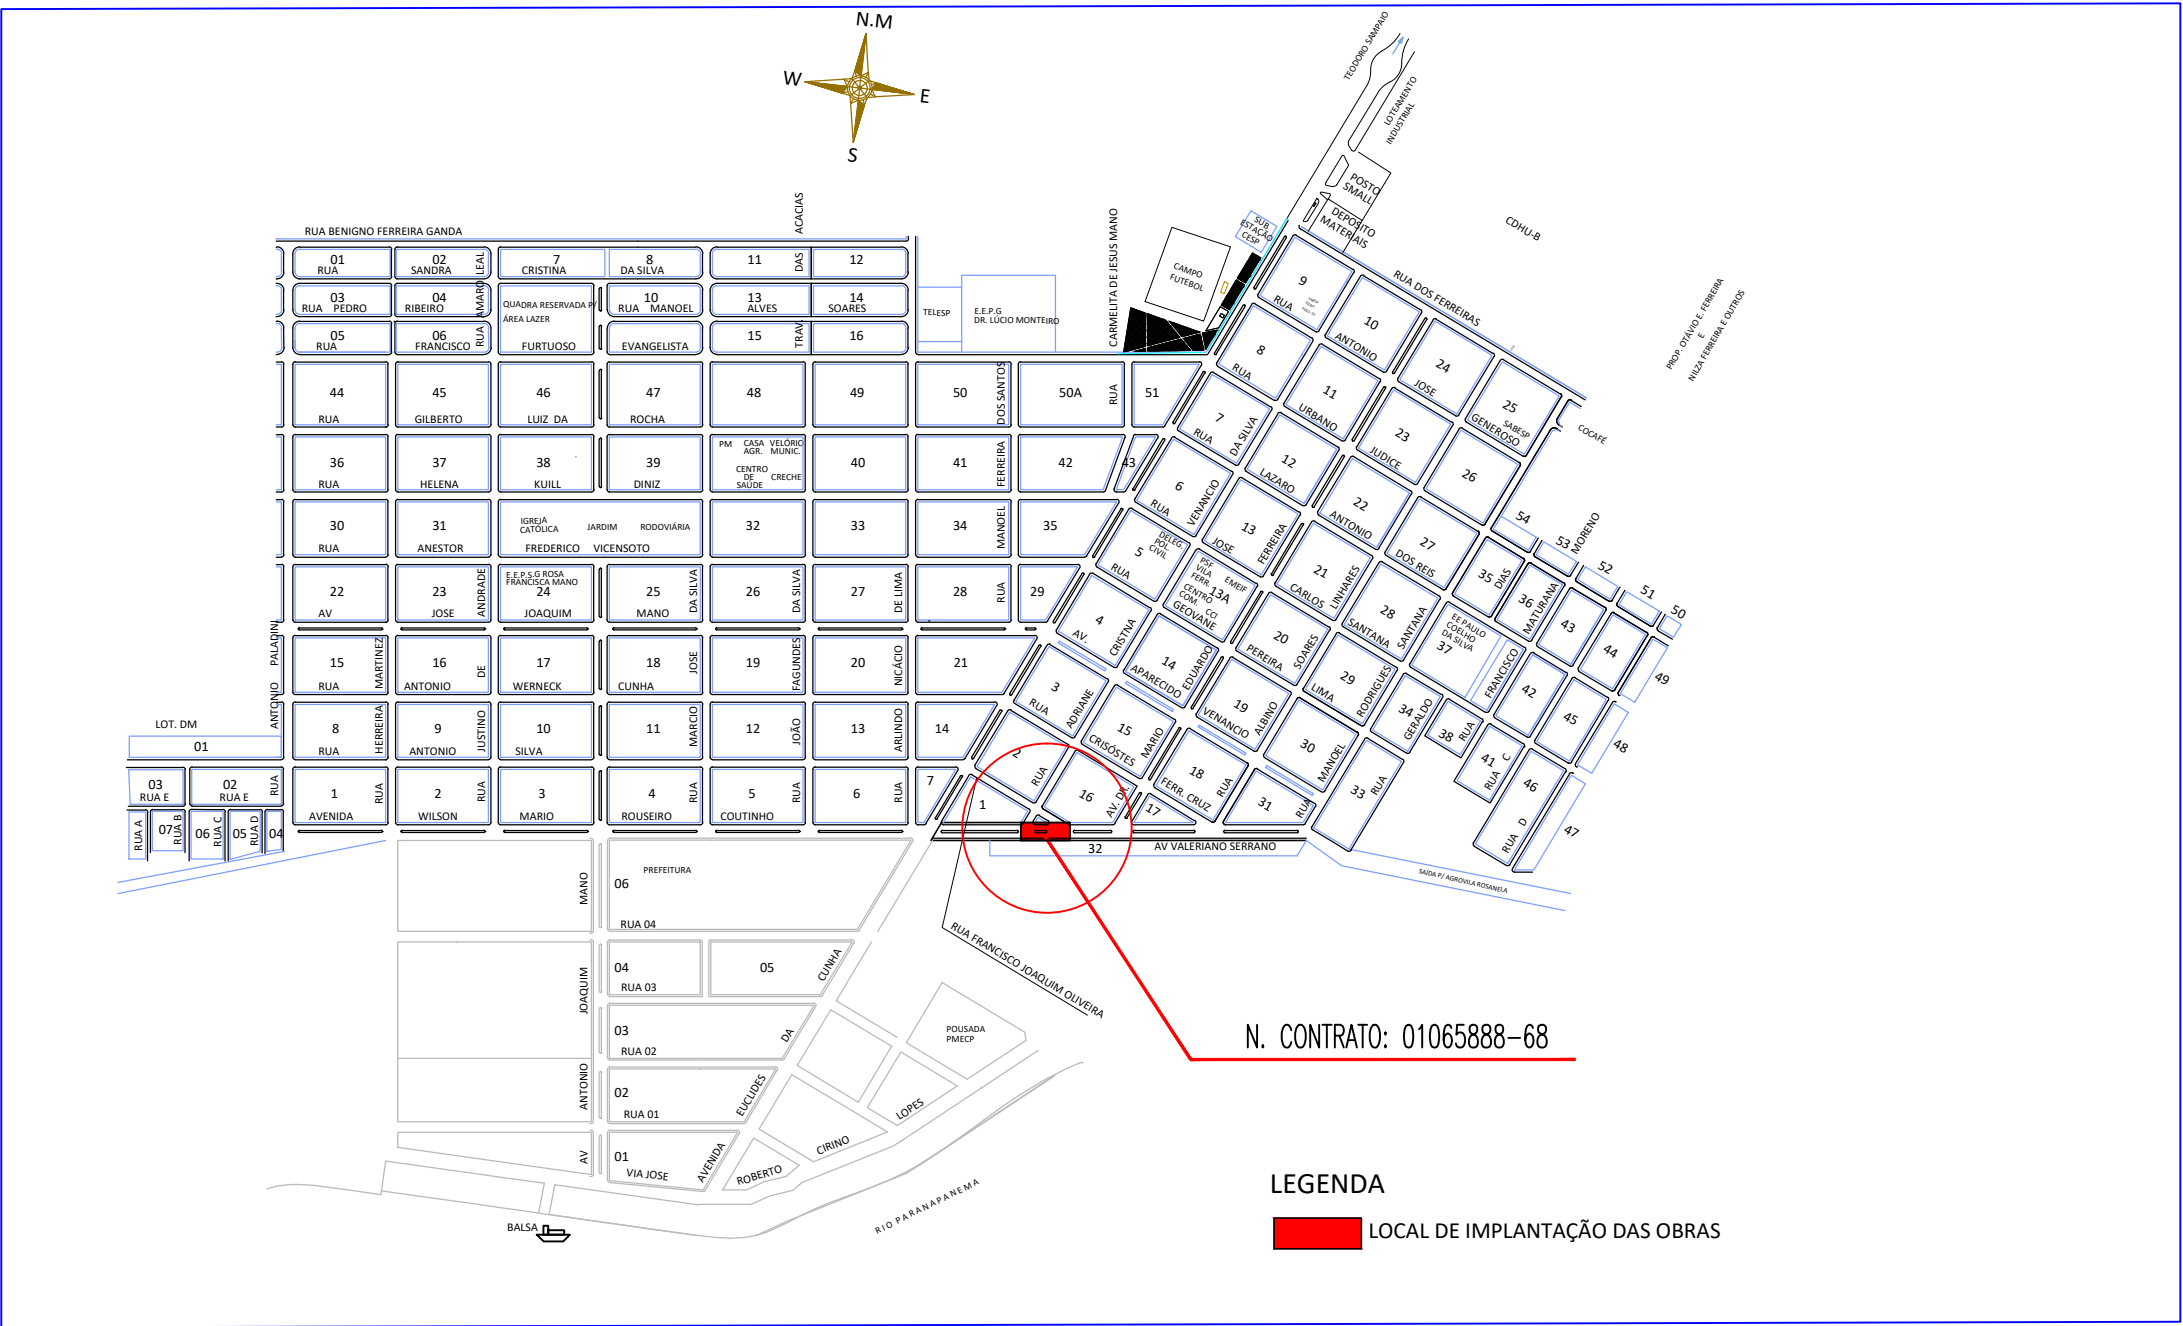

Localização sem escala



Título:
PAVIMENTAÇÃO ASFALTICA – CBUQ

Folha:
01/01

Projeto:
PAVIMENTAÇÃO ASFALTICA – LOCALIZAÇÃO
N. OPERAÇÃO: 01065888-68

Proprietária:
PREFEITURA MUNICIPAL DE EUCLIDES DA CUNHA PAULISTA

Endereço:
Rua Antonio Joaquim Mano, nº 02– EUCLIDES DA CUNHA PAULISTA, SP

Local:
AV. VALERIANO SERRANO, S/N.

Município:
EUCLIDES DA CUNHA PAULISTA

Escala:
1 / 1000

Situação s/ Escala

Proprietária:
Pref. Munic. de Euclides da Cunha Paulista
CNPJ– 67.662.437/0001-61
DOMINGUES MENTES LOPES
PREFEITO MUNICIPAL

Quadro de Áreas:
Área à pavimentar: 1.203,31m²
Guia à executar: 263,12m²
Calçadas à executar: 379,78m²

Autor do Projeto e Resp. Técnico
Elisângela Coutinho Armando
Engª Civil – CREA 5060047591

A.R.T 28027230210865987

Aprovações:

P.M.EUCLIDES DA CUNHA PTA.
APROVADO
DATA
____/____/____

P.M.EUCLIDES DA CUNHA PTA.
RESPONS. TÉCNICO