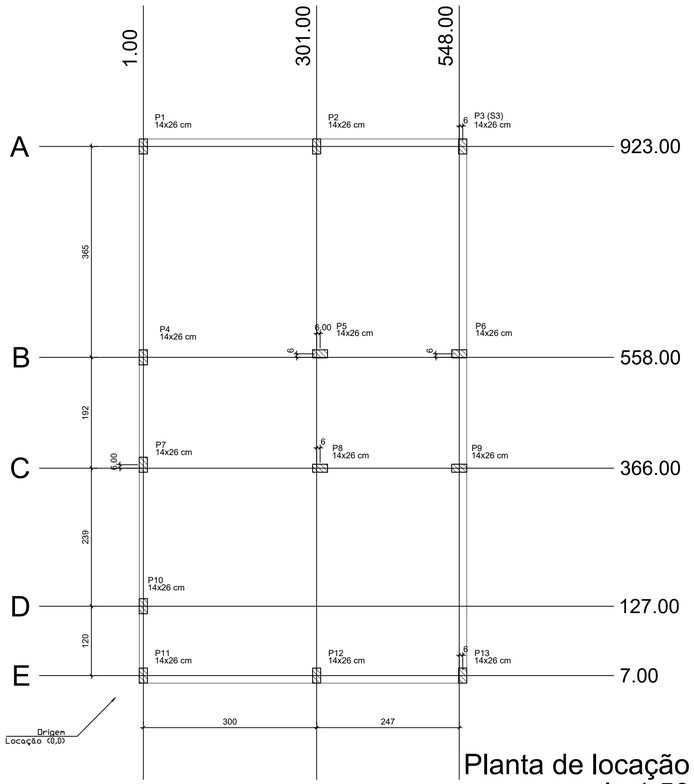

Planta de locação
escala 1:50

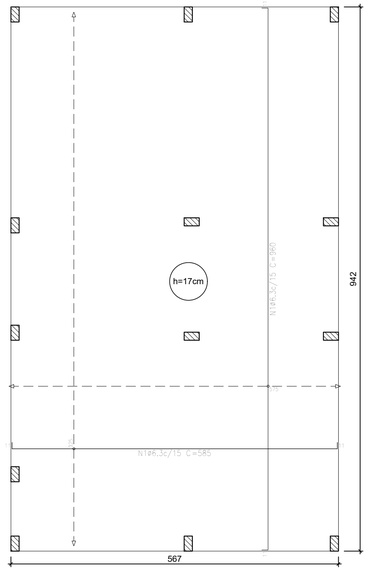

Radier armadura longitudinal e transversal inferior Nivel 0
escala 1:50

Elemento	Pos.	Diam.	Q.	Dob. (cm)	Reta (cm)	Dob. (cm)	Comp. (cm)	Total (cm)	CA-50 (kg)	CA-60 (kg)
Armadura longitudinal inferior	1	ø6.3	62	11	563	11	585	36270	88.8	
								Total:	88.8	
								ø6.3:	88.8	0.0
								Total:	88.8	0.0

Resumo Aço Térreo Armadura longitudinal inferior		Comp. total (m)	Peso (kg)
CA-50	ø6.3	362.7	89

Elemento	Pos.	Diam.	Q.	Dob. (cm)	Reta (cm)	Dob. (cm)	Comp. (cm)	Total (cm)	CA-50 (kg)	CA-60 (kg)
Armadura transversal inferior	1	ø6.3	39	11	938	11	960	37440	91.7	
								Total:	91.7	
								ø6.3:	91.7	0.0
								Total:	91.7	0.0

Resumo Aço Térreo Armadura transversal inferior		Comp. total (m)	Peso (kg)
CA-50	ø6.3	374.4	92

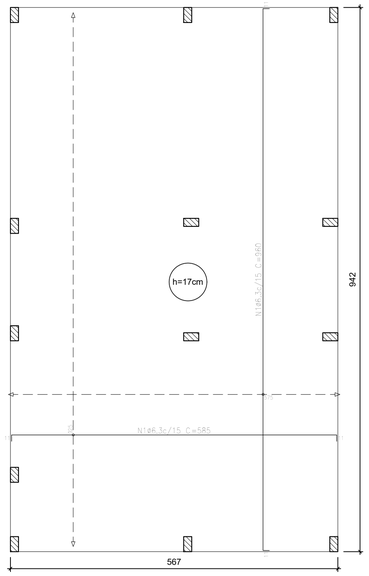

escala 1:50

Radier armadura longitudinal e transversal superior Nivel 0

Elemento	Pos.	Diam.	Q.	Dob. (cm)	Reta (cm)	Dob. (cm)	Comp. (cm)	Total (cm)	CA-50 (kg)	CA-60 (kg)
Armadura longitudinal superior	1	ø6.3	62	11	563	11	585	36270	88.8	
								Total:	88.8	
								ø6.3:	88.8	0.0
								Total:	88.8	0.0

Resumo Aço Térreo Armadura longitudinal superior		Comp. total (m)	Peso (kg)
CA-50	ø6.3	362.7	89

Elemento	Pos.	Diam.	Q.	Dob. (cm)	Reta (cm)	Dob. (cm)	Comp. (cm)	Total (cm)	CA-50 (kg)	CA-60 (kg)
Armadura transversal superior	1	ø6.3	39	11	938	11	960	37440	91.7	
								Total:	91.7	
								ø6.3:	91.7	0.0
								Total:	91.7	0.0

Resumo Aço Térreo Armadura transversal superior		Comp. total (m)	Peso (kg)
CA-50	ø6.3	374.4	92

Térreo				
Elemento	Armad. (m2)	Superfície (m2)	Concreto (m3)	Armad. (kg)
Lajes de fundação (radier)	5.13	53.41	9.08	362

Características dos materiais		
fck (MPa)	Ecs (MPa)	Abatimento (cm)
20	21287	10+2

Dimensão máxima do agregado = 19 mm

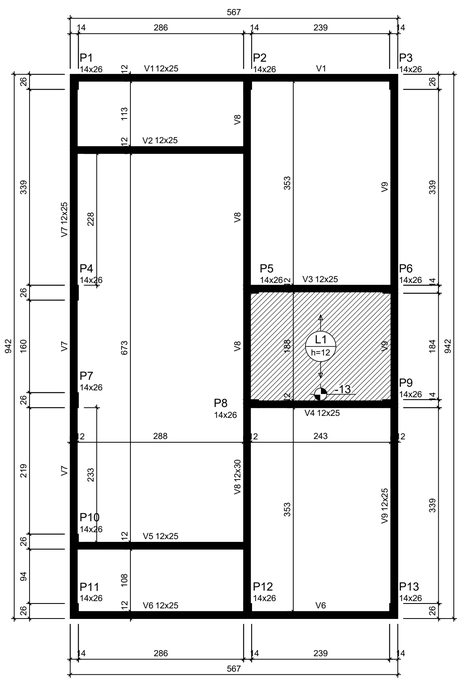

Forma do pavimento Nivel 1 Teto (Nível 265)
escala 1:50

ATENÇÃO:
Prever armaduras de esperas e respectivos pilares de amarração das paredes laterais junto ao telhado (oitão), conforme método construtivo empregado.

Prever eventuais estruturas adicionais de pilares e viga para o telhado, conforme método construtivo empregado.

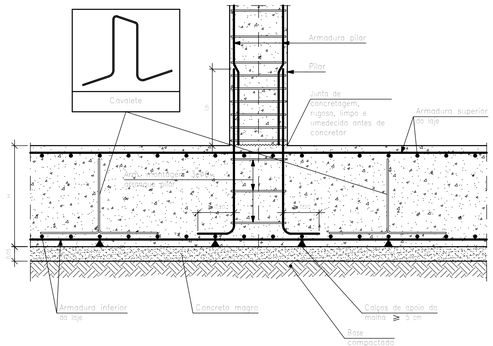

Detalhe encontro pilar com o radier
escala 1:50

ATENÇÃO:
Adotado Classe de Agressividade Ambiental I, conforme NBR 6118/2024, item 7.4.7.6. O responsável técnico deve verificar necessidade de ajustes conforme características locais da obra.

ATENÇÃO:
Considerando que o segmento de arranque de pilar em contato com o solo é variável conforme cada local e características de obra, e de forma a atender a NBR 6118/2024 item 7.4.7.6 Tab. 7.2 tópico "d" ([...] No trecho dos pilares em contato com o solo junto aos elementos de fundação, a armadura deve ter cobrimento nominal >= 45mm), para aumento de durabilidade, recomenda-se executar a caixaria dos arranques na parte em contato com o solo com afastamento maior.

Exemplo: Se o pilar for 14x26, e adotado classe de agressividade ambiental I, cobrimento 2,5cm, é recomendável fazer o trecho de caixaria em contato com o solo com 2,0cm a mais em cada face, ou seja, 18x30.

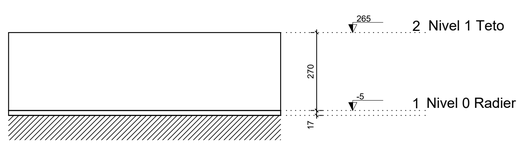

Corte Y-Y
Esquemático
escala 1:100

ATENÇÃO:
Exemplo de projeto estrutural para edificações do Novo PAC FHNIS Sub50 - Portaria 1416 / 2023.
Uso facultado, desde que revisado por responsável técnico, com a devida emissão de ART/RRT/TRT, e adequado às particularidades de cada obra.

PROJETO ESTRUTURAL

FOLHA NÚMERO: 002
NÚMERO FOLHA: 002

PROJETO:

PROPRIETÁRIO:
MUNICÍPIO DE EUCLIDES DA CUNHA PAULISTA

LOCAL DA OBRA:
RUA JOSÉ CARLOS SANTANA, RUA MANOEL RODRIGUES SANTANA
RUA GERALDO DIAS E RUA GEOVANE PEREIRA LIMA

MUNICÍPIO: EUCLIDES DA CUNHA PTA
ESTADO: S.P.
QUADRA 34

ESCALA: INDICADA

SITUAÇÃO ESQUEMÁTICA:

MUNICÍPIO DE EUCLIDES DA CUNHA PAULISTA
Domingos Mente Lopes
Prefeito Municipal

ÁREAS:

DA CONSTRUÇÃO:..... 47,02m²

GUILHERME CELESTINO SANTANA DOS SANTOS:21807498808
Assinado de forma digital por GUILHERME CELESTINO SANTANA DOS SANTOS:21807498808
Dados: 2025.11.24 09:13:17 -03'00'

Responsável Tecnico
Guilherme Celestino S. dos Santos
Engenheiro Civil
CREA: 506.911.395-6

ART- 2620252065383

AUTENTICAÇÃO:

FORMATO A1 - INTERNO: 801 x 574 mm.
EXTERNO: 841 x 594 mm.