


ÁREAS DE REGULARIZAÇÃO DO SUBLEITO
ESC 1:25

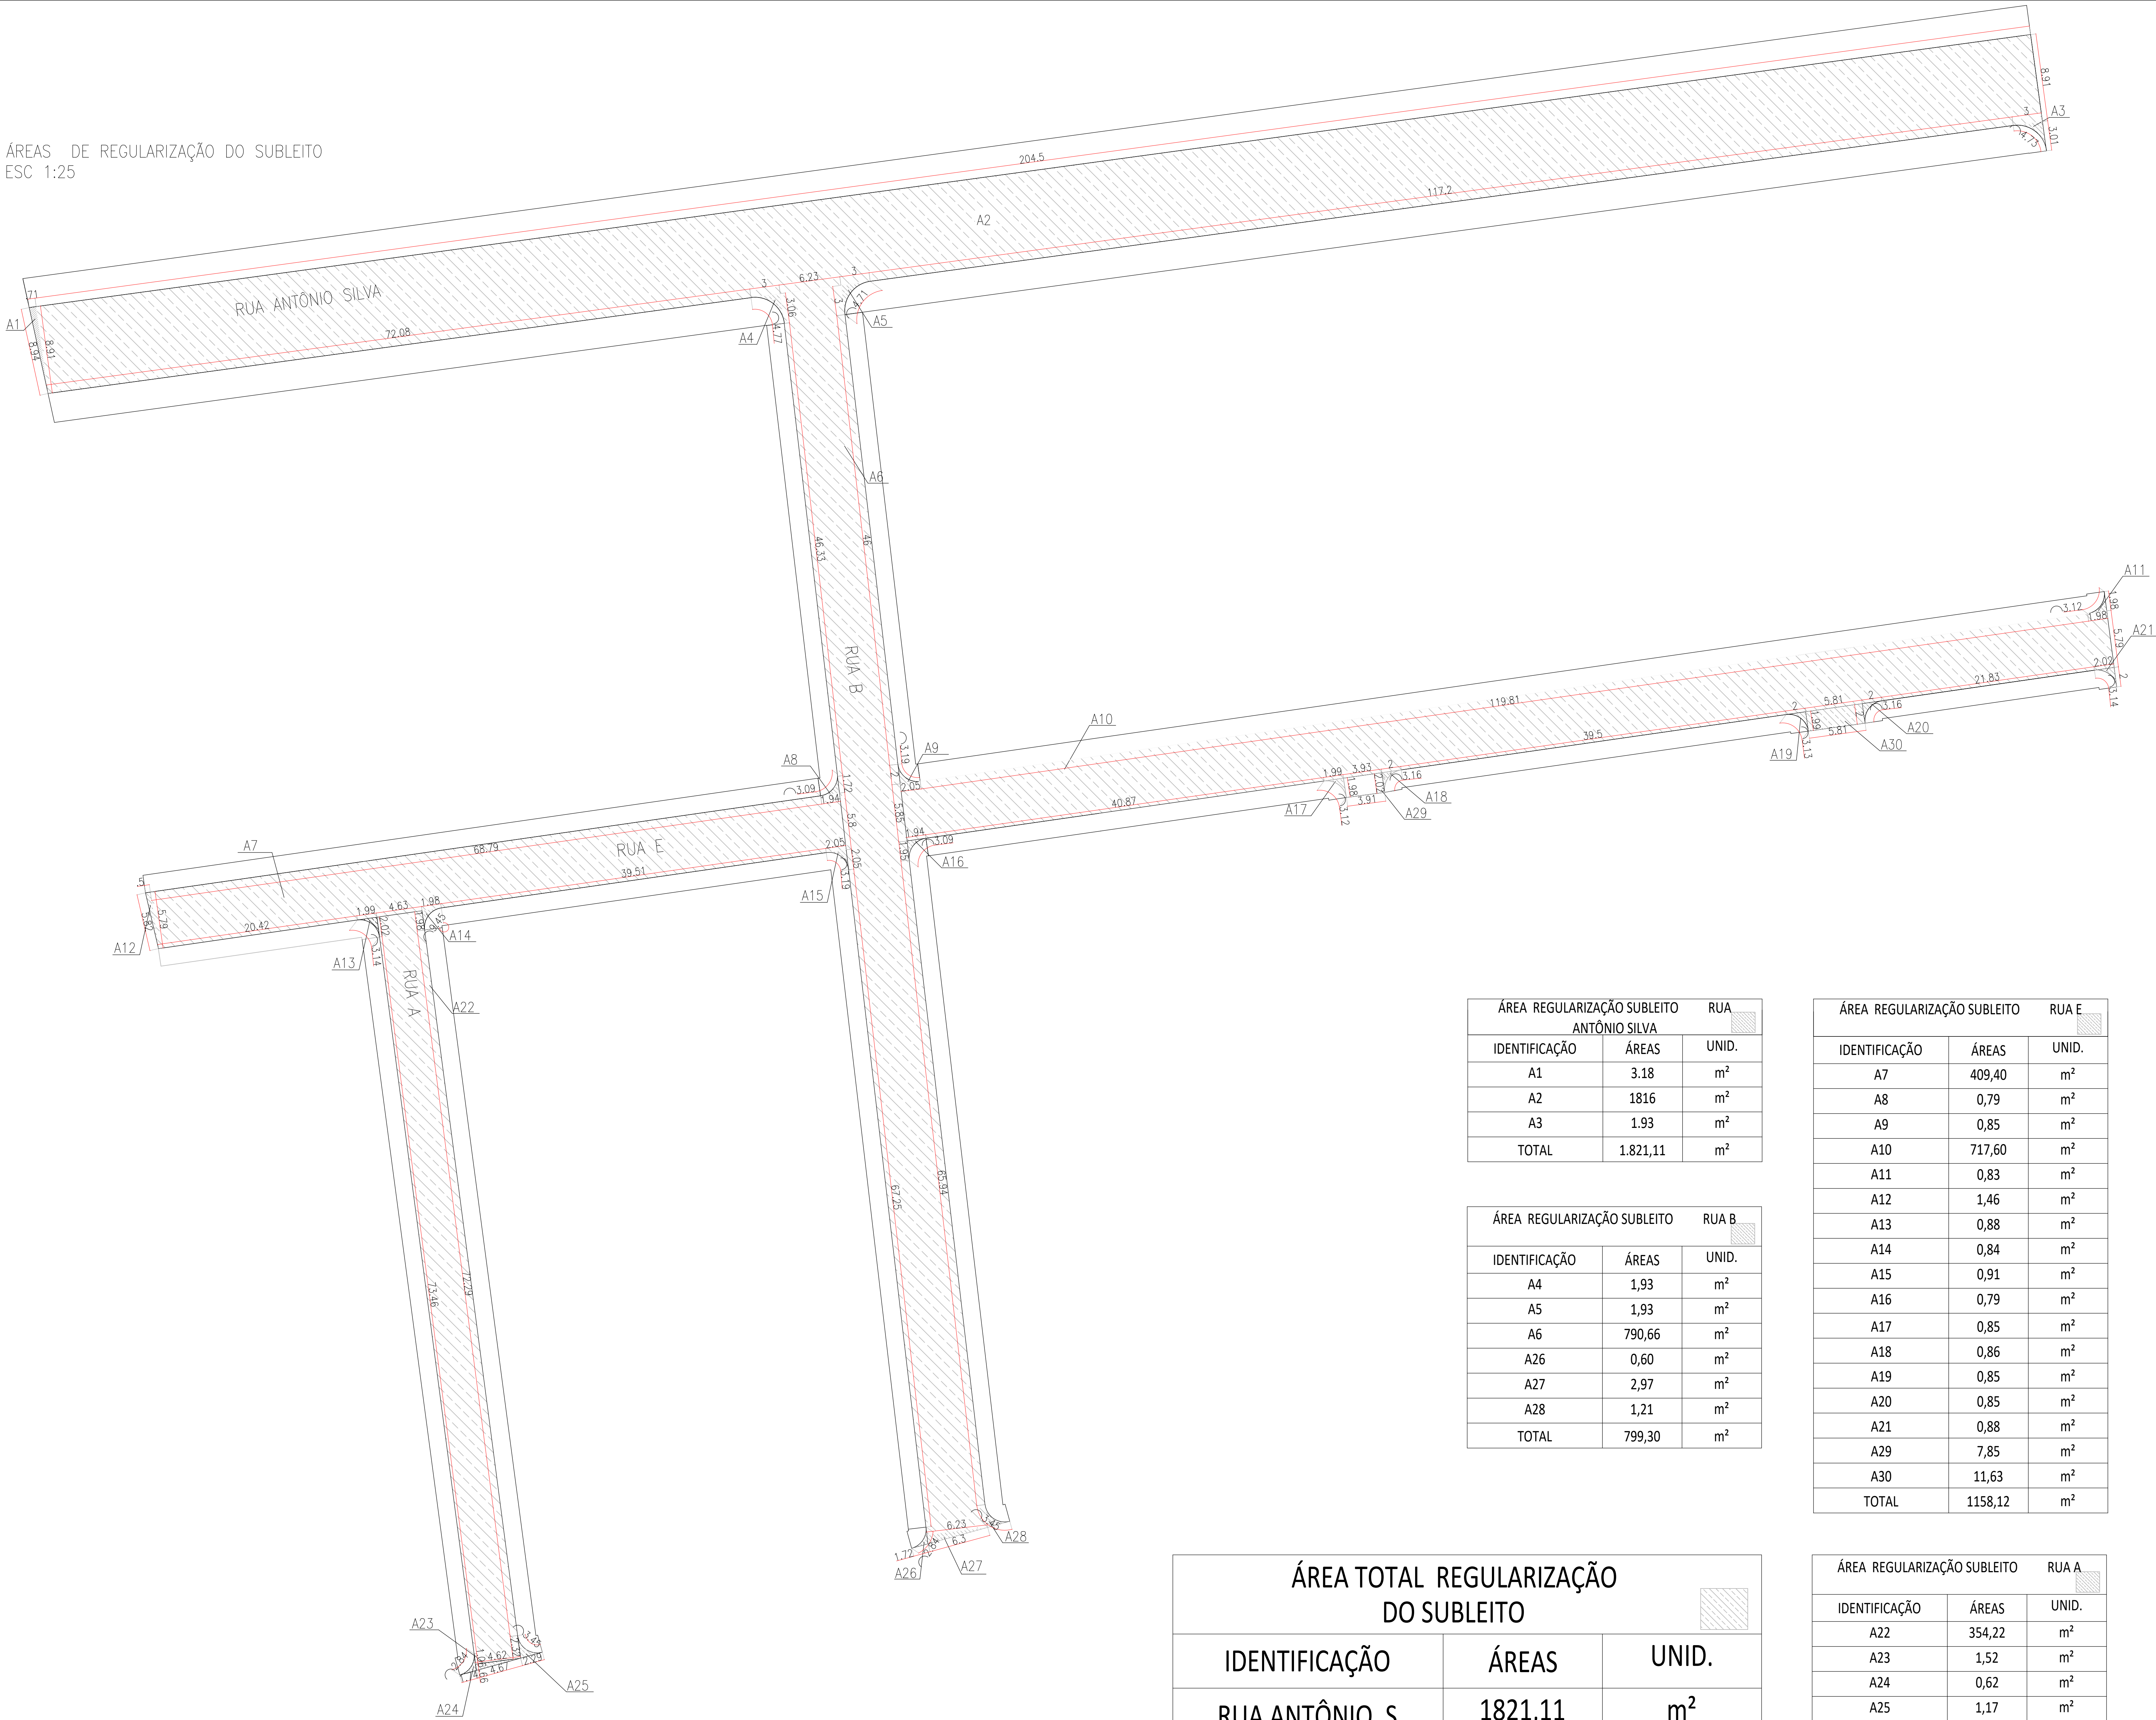

ÁREA REGULARIZAÇÃO SUBLEITO RUA ANTÔNIO SILVA		
IDENTIFICAÇÃO	ÁREAS	UNID.
A1	3.18	m²
A2	1816	m²
A3	1.93	m²
TOTAL	1.821,11	m²

ÁREA REGULARIZAÇÃO SUBLEITO RUA B		
IDENTIFICAÇÃO	ÁREAS	UNID.
A4	1,93	m²
A5	1,93	m²
A6	790,66	m²
A26	0,60	m²
A27	2,97	m²
A28	1,21	m²
TOTAL	799,30	m²

ÁREA REGULARIZAÇÃO SUBLEITO RUA E		
IDENTIFICAÇÃO	ÁREAS	UNID.
A7	409,40	m²
A8	0,79	m²
A9	0,85	m²
A10	717,60	m²
A11	0,83	m²
A12	1,46	m²
A13	0,88	m²
A14	0,84	m²
A15	0,91	m²
A16	0,79	m²
A17	0,85	m²
A18	0,86	m²
A19	0,85	m²
A20	0,85	m²
A21	0,88	m²
A29	7,85	m²
A30	11,63	m²
TOTAL	1158,12	m²

ÁREA REGULARIZAÇÃO SUBLEITO RUA A		
IDENTIFICAÇÃO	ÁREAS	UNID.
A22	354,22	m²
A23	1,52	m²
A24	0,62	m²
A25	1,17	m²
TOTAL	357,53	m²

ÁREA TOTAL REGULARIZAÇÃO DO SUBLEITO		
IDENTIFICAÇÃO	ÁREAS	UNID.
RUA ANTÔNIO. S	1821,11	m²
RUA B	799,30	m²
RUA E	1.158,12	m²
RUA A	357,53	m²
TOTAL	4136,06	m²

LEGENDA

ÁREA DE REGULARIZAÇÃO DO SUBLEITO

CALÇADA

PISO TÁTIL

GUIA E SARJETA

Título:
PAVIMENTAÇÃO ASFÁLTICA, GUIAS E SARJETA E GALERIA

Folha:
03/03

Projeto:
PAVIMENTAÇÃO ASFÁLTICA – PAVIMENTAÇÃO
N. OPERAÇÃO: 01024602-15

Proprietário:
PREFEITURA MUNICIPAL DE EUCLIDES DA CUNHA PAULISTA
Endereço:
Rua Antonio Joaquim Mano, nº 02- EUCLIDES DA CUNHA PAULISTA, SP
Local:
RUA ANTONIO SILVA, RUA B, RUA E e RUA A DO BAIRRO VILA DM
Município:
EUCLIDES DA CUNHA PAULISTA
Estado:
INDICADAS

Situação s/ Escala:
VER PRANCHA DE LOCALIZAÇÃO

Proprietário:
Pref. Munic. de Euclides da Cunha Paulista
CNPJ - 67.962.437/0001-61
DOMINGUES MENTES LOPES
PREFEITO MUNICIPAL

Quadro de Áreas:
Área à pavimentar: 3.756,06m²
Guia à executar: 1.181,16m
Calçadas à executar: 2.555,05m²

Autores do Projeto e Resp. Técnico:
Eliângela Coutinho Armando
Eng.º Civil - CREA 5060047591
ART 28027230220183684

Aprovações:
P.M. EUCLIDES DA CUNHA PTA.
APROVADO
DATA
____/____/____
P.M. EUCLIDES DA CUNHA PTA.
RESPONS. TÉCNICO