

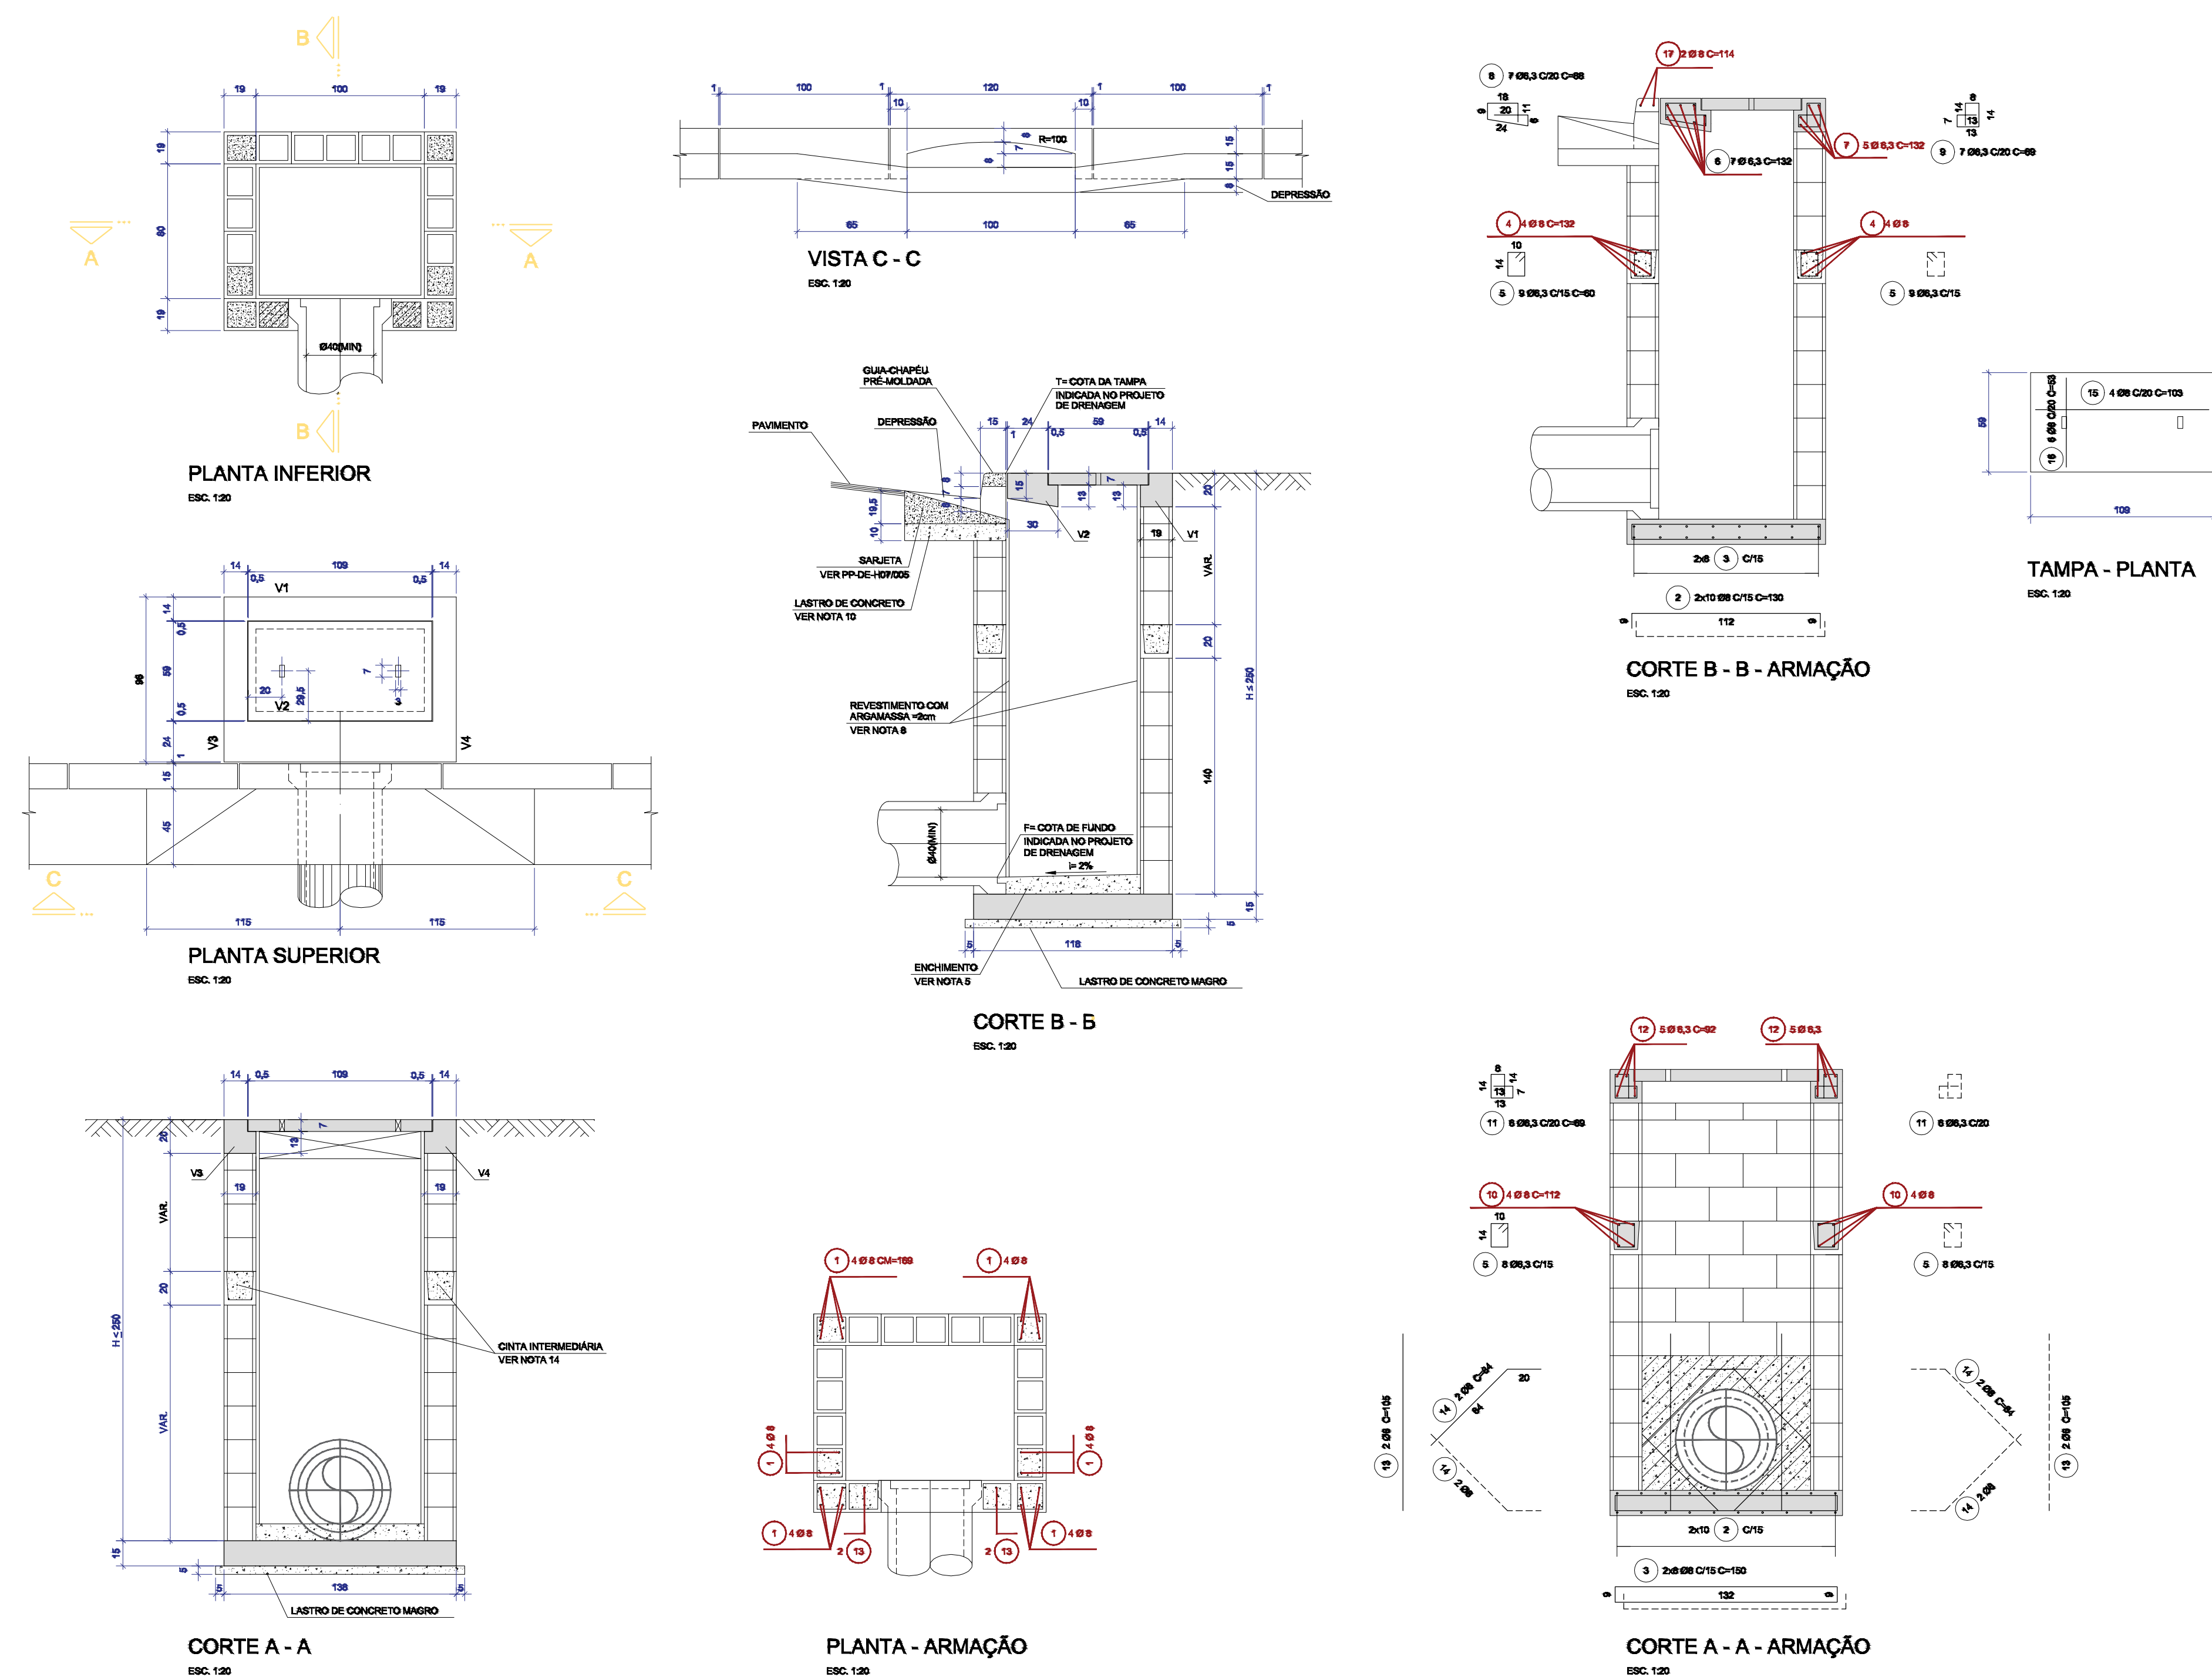


Bls-boca de lobo Simplex

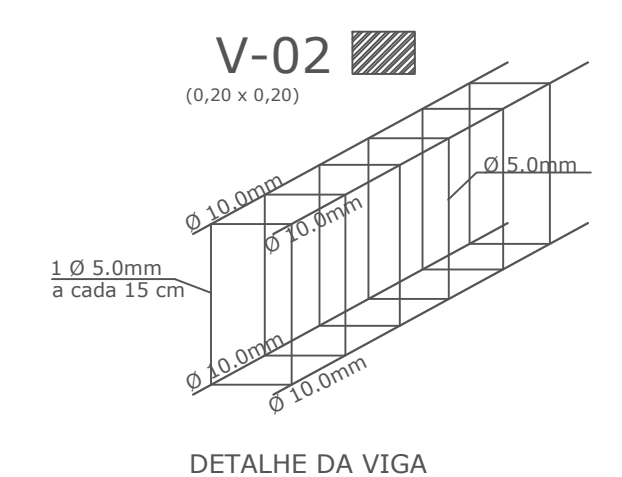


Bld-boca de lobo Dupla

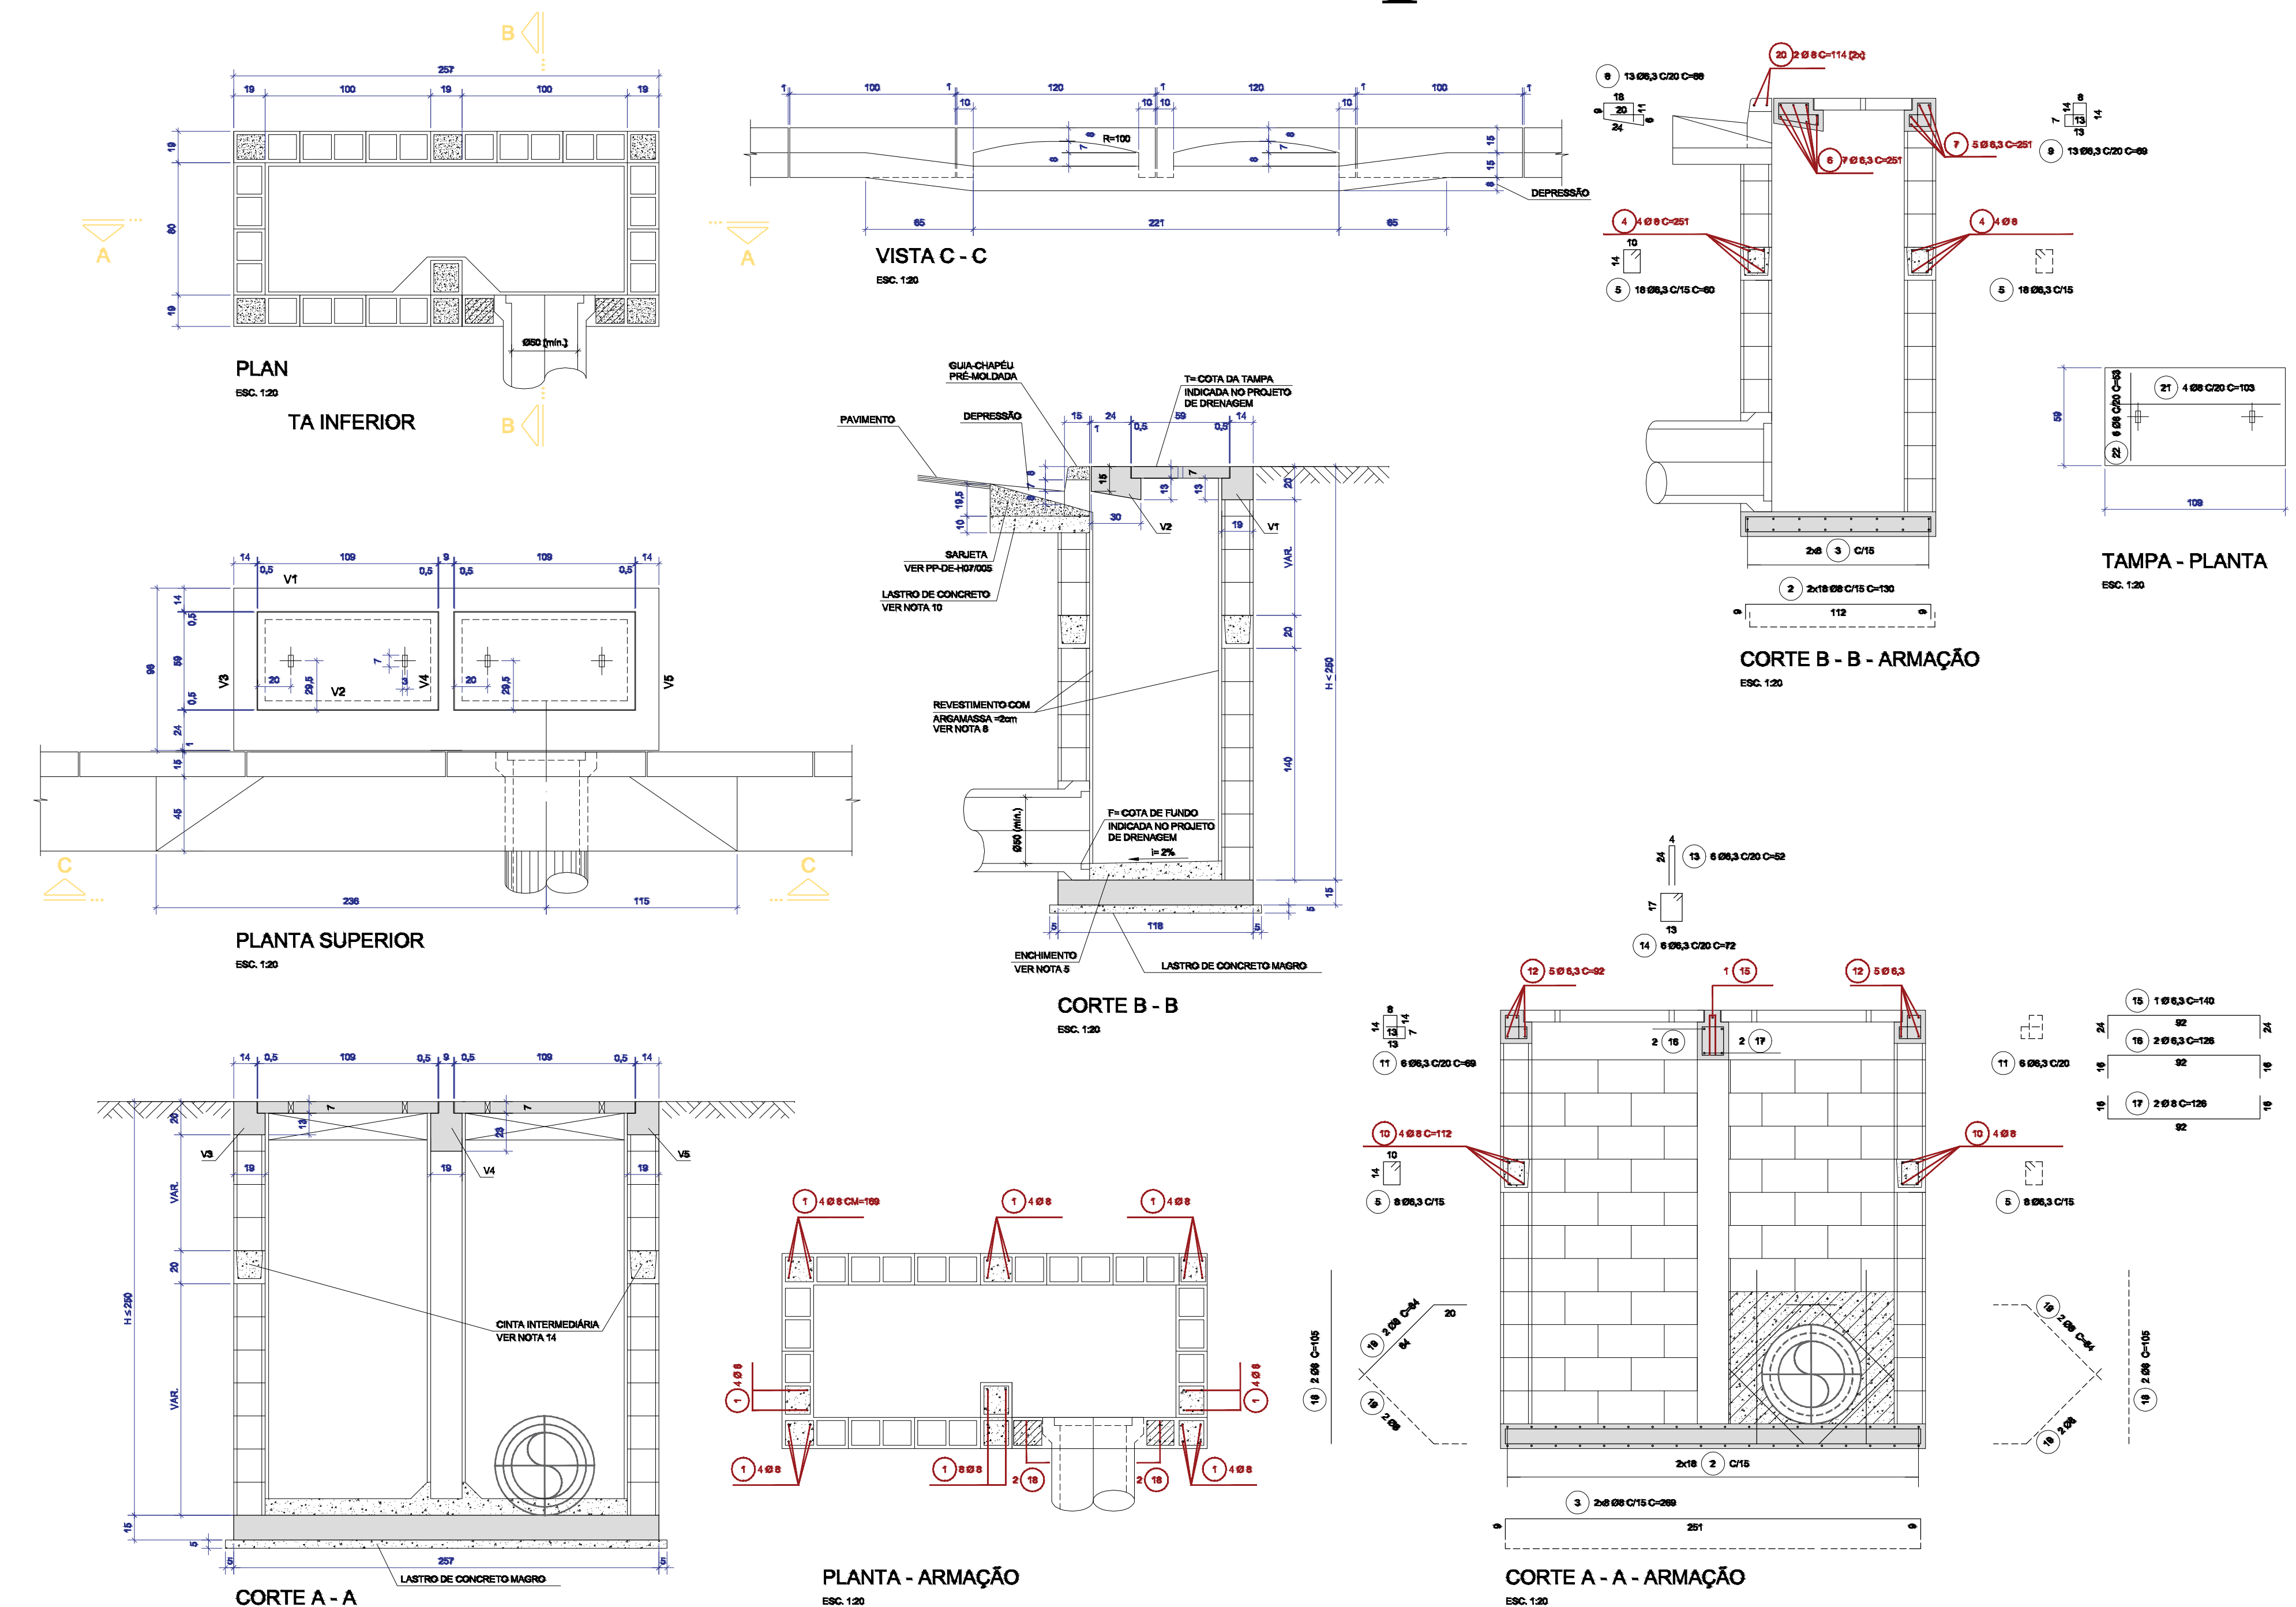


PVs-Poço de Visita

PV Tipo I 1,60 x 1,60

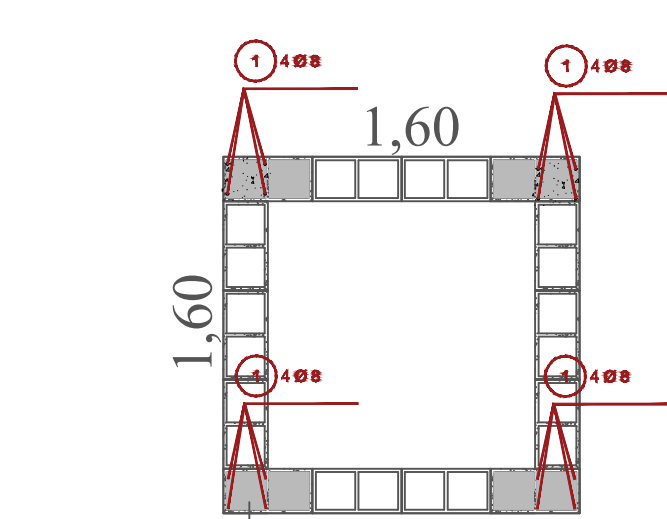


Graute

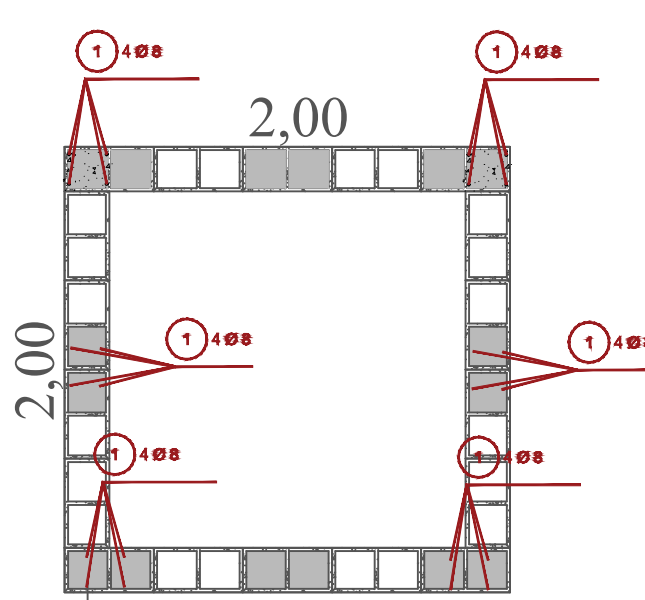

Graute

1 Ø 10mm a cada 20 cm
em ambos os sentidos

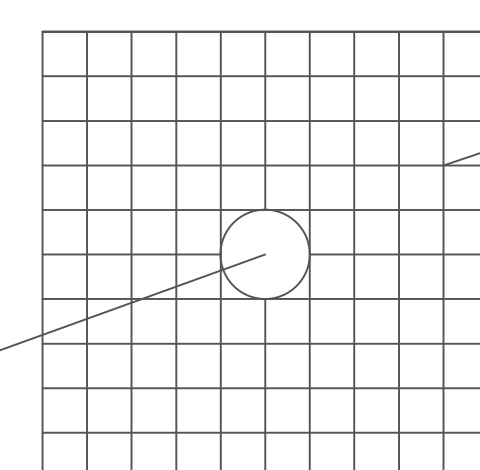


furo Ø 700mm

detalhe armadura da tampa


detalhe armadura do fundo

PV Tipo III 2,00 x 2,50

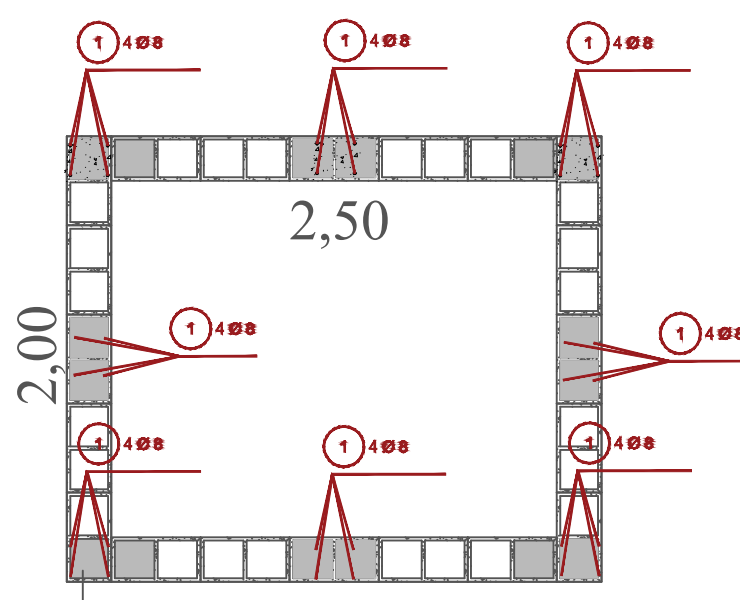

Graute


1 Ø 10mm a cada 20 cm
em ambos os sentidos

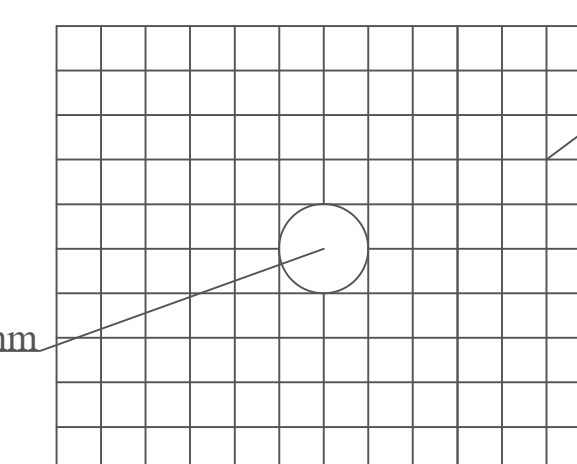


furo Ø 700mm

detalhe armadura da tampa


1 Ø 8mm a cada 20 cm
em ambos os sentidos

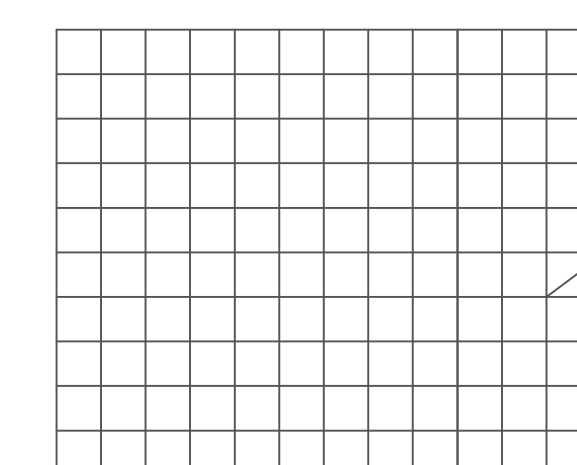

~~detalhe armadura do fundo~~

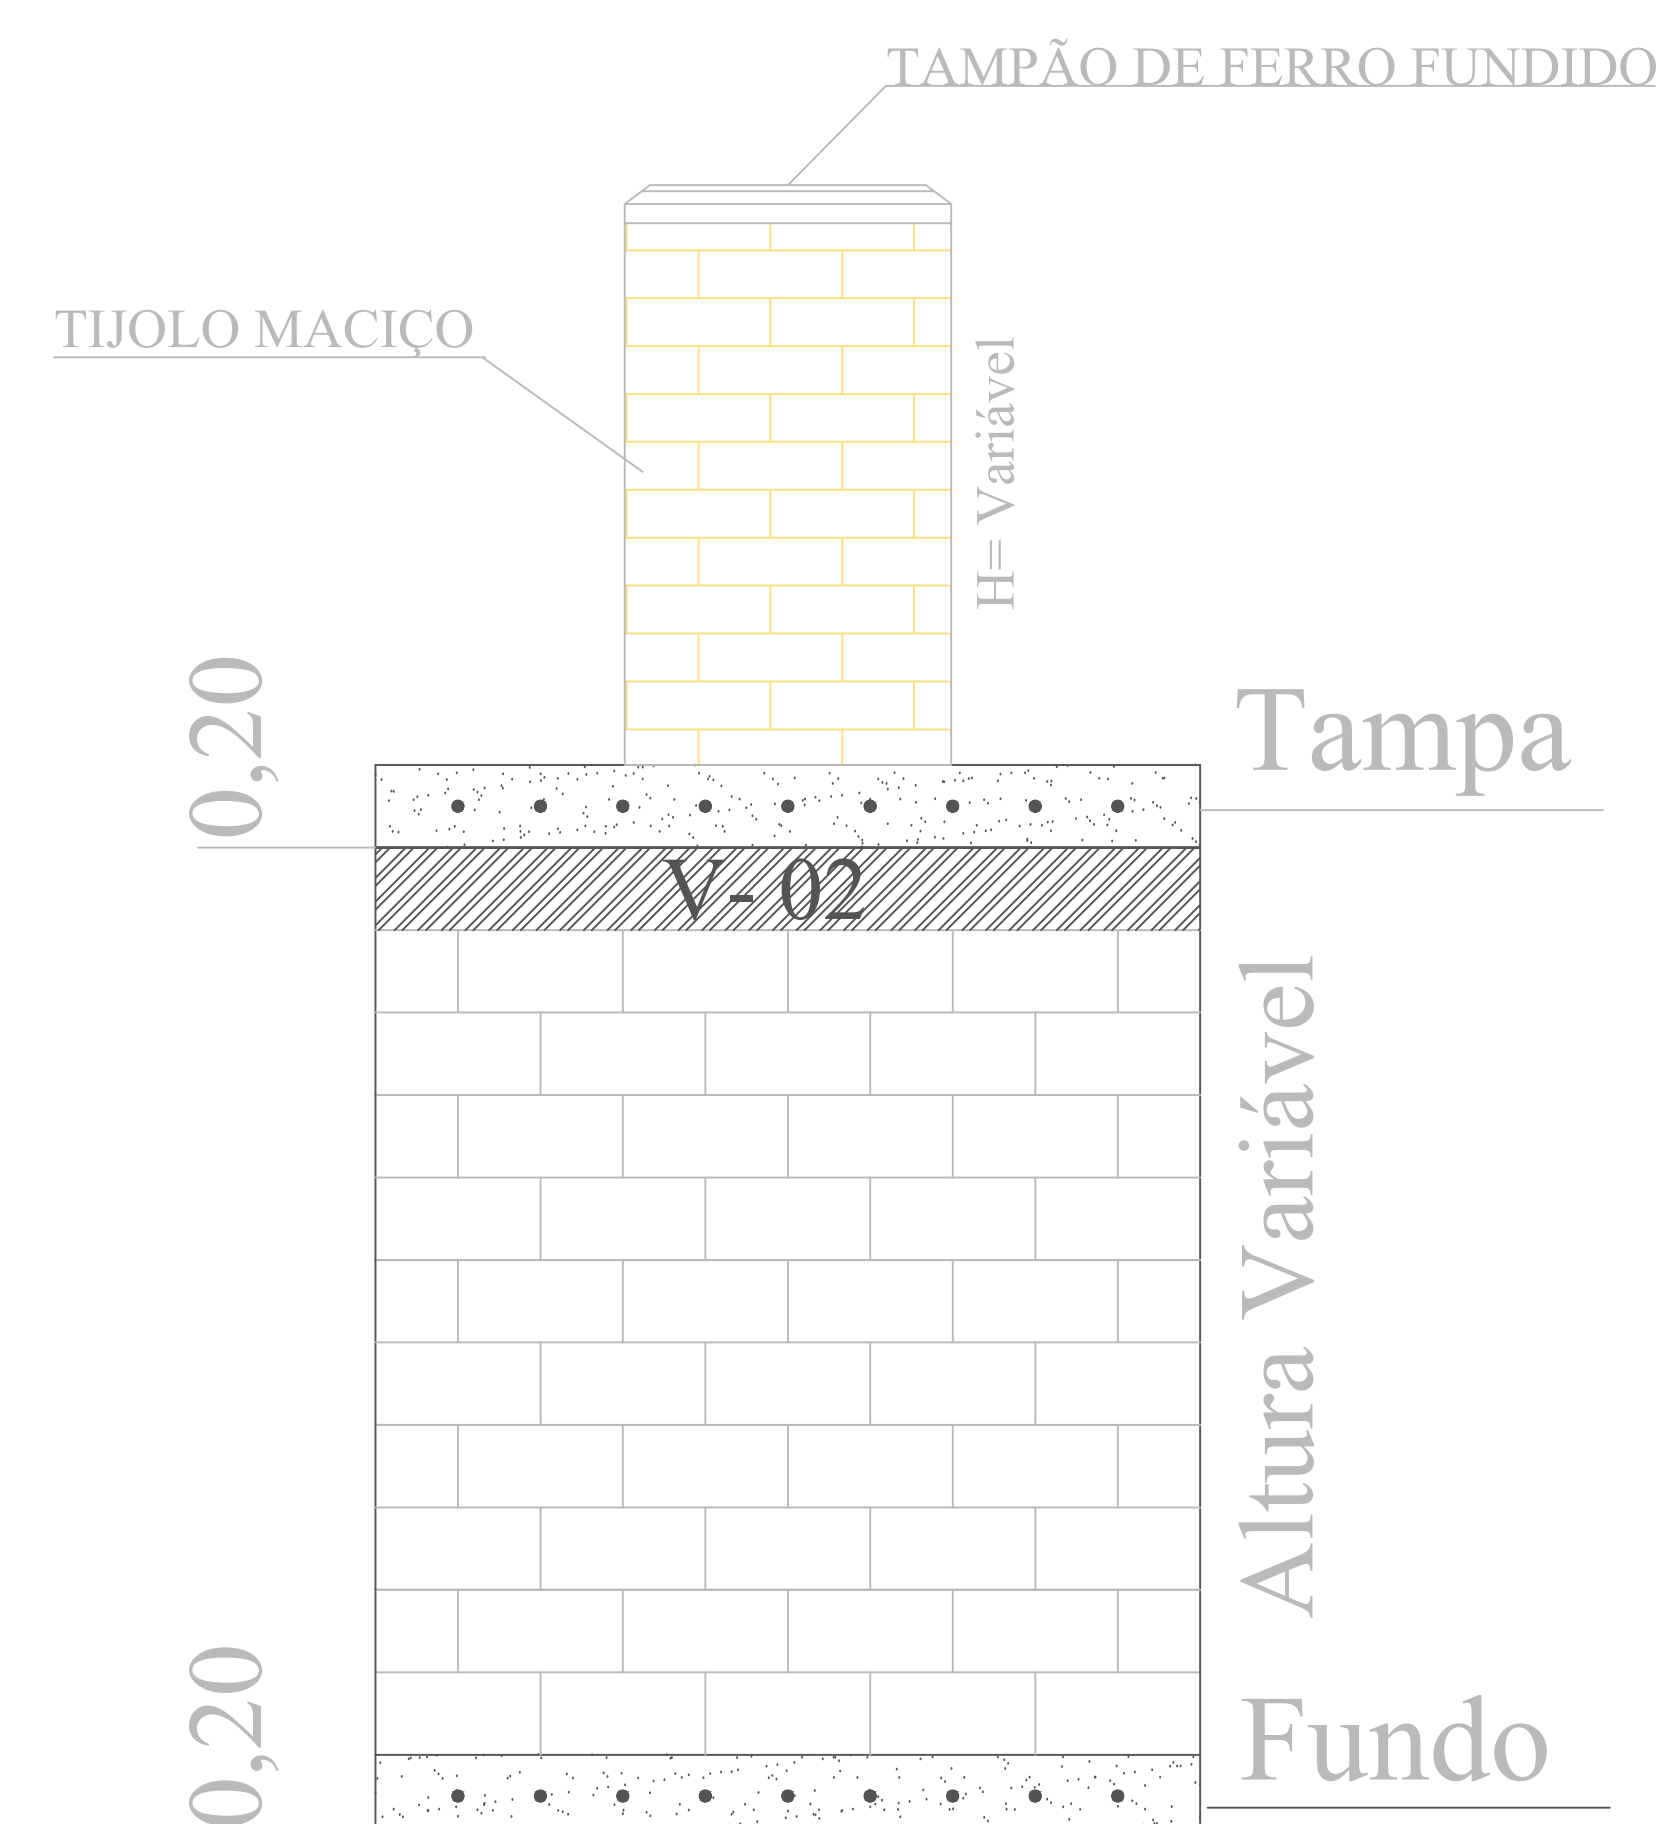

Vista Lateral do Pv (genérico)
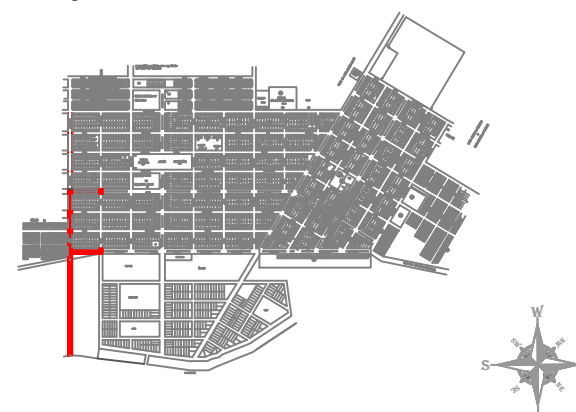
<p>TÍTULO: Galerias de Águas Pluviais no Município de Euclides da Cunha Paulista -SP</p> <p>Município: Euclides da Cunha Paulista -SP</p> <p>Local: Eas: Antônio Paladini, Fernando Evangelista, Gilberto Ivo da Rocha, Helena Kallit Dineiz, Anastor Frederico Vitorino, José Joaquim Maia, Antônio Werneck da Cunha, Antônio de Silva e Avenida Wilson Mauro Resqueti Costantini</p> <p>Projeto : Prefeitura Municipal de Euclides da Cunha Paulista - SP</p> <p>Observação :</p>															
<p>Situação:</p> <div></div> <p>PROJETO AUTORIZADO: 12</p> <p>■ LOCAL DA OBRA EM RELACÃO AO MUNICÍPIO DE EUCLIDES DA CUNHA PAULISTA -SP</p> <table><tr><th colspan="2">TUBULACÕES</th></tr><tr><td>0 400 mm.....</td><td>185,57 mts</td></tr><tr><td>0 600 mm.....</td><td>203,04 mts</td></tr><tr><td>0 1000 mm.....</td><td>1,09 mts</td></tr><tr><td>0 1200 mm.....</td><td>90,90 mts</td></tr><tr><td>0 1500 mm.....</td><td>692,80 mts</td></tr><tr><td>Total.....</td><td>1274,38 mts</td></tr></table>	TUBULACÕES		0 400 mm.....	185,57 mts	0 600 mm.....	203,04 mts	0 1000 mm.....	1,09 mts	0 1200 mm.....	90,90 mts	0 1500 mm.....	692,80 mts	Total.....	1274,38 mts	<p style="text-align: right;">Euclides da Cunha Paulista, 26 de Outubro de 2023.</p> <p>_____ (Domingo Monte Lopes - Chefe do Executivo) Prefeito Municipal de Euclides da Cunha Paulista - SP CNPJ: 47.662.437/0001-41</p> <p>_____ Guilherme Celso Santos dos Santos CREA : 300.911.395-4 -SP</p>
TUBULACÕES															
0 400 mm.....	185,57 mts														
0 600 mm.....	203,04 mts														
0 1000 mm.....	1,09 mts														
0 1200 mm.....	90,90 mts														
0 1500 mm.....	692,80 mts														
Total.....	1274,38 mts														
<p>FOLHA Nº:</p> <p>4/5</p>	<p>ASSUNTO:</p> <p>Bocas de Lobo e Pras</p>	<p>CONVÊNIO:</p>													
<p>Aprovação:</p>															