


Cotas do Pavimento

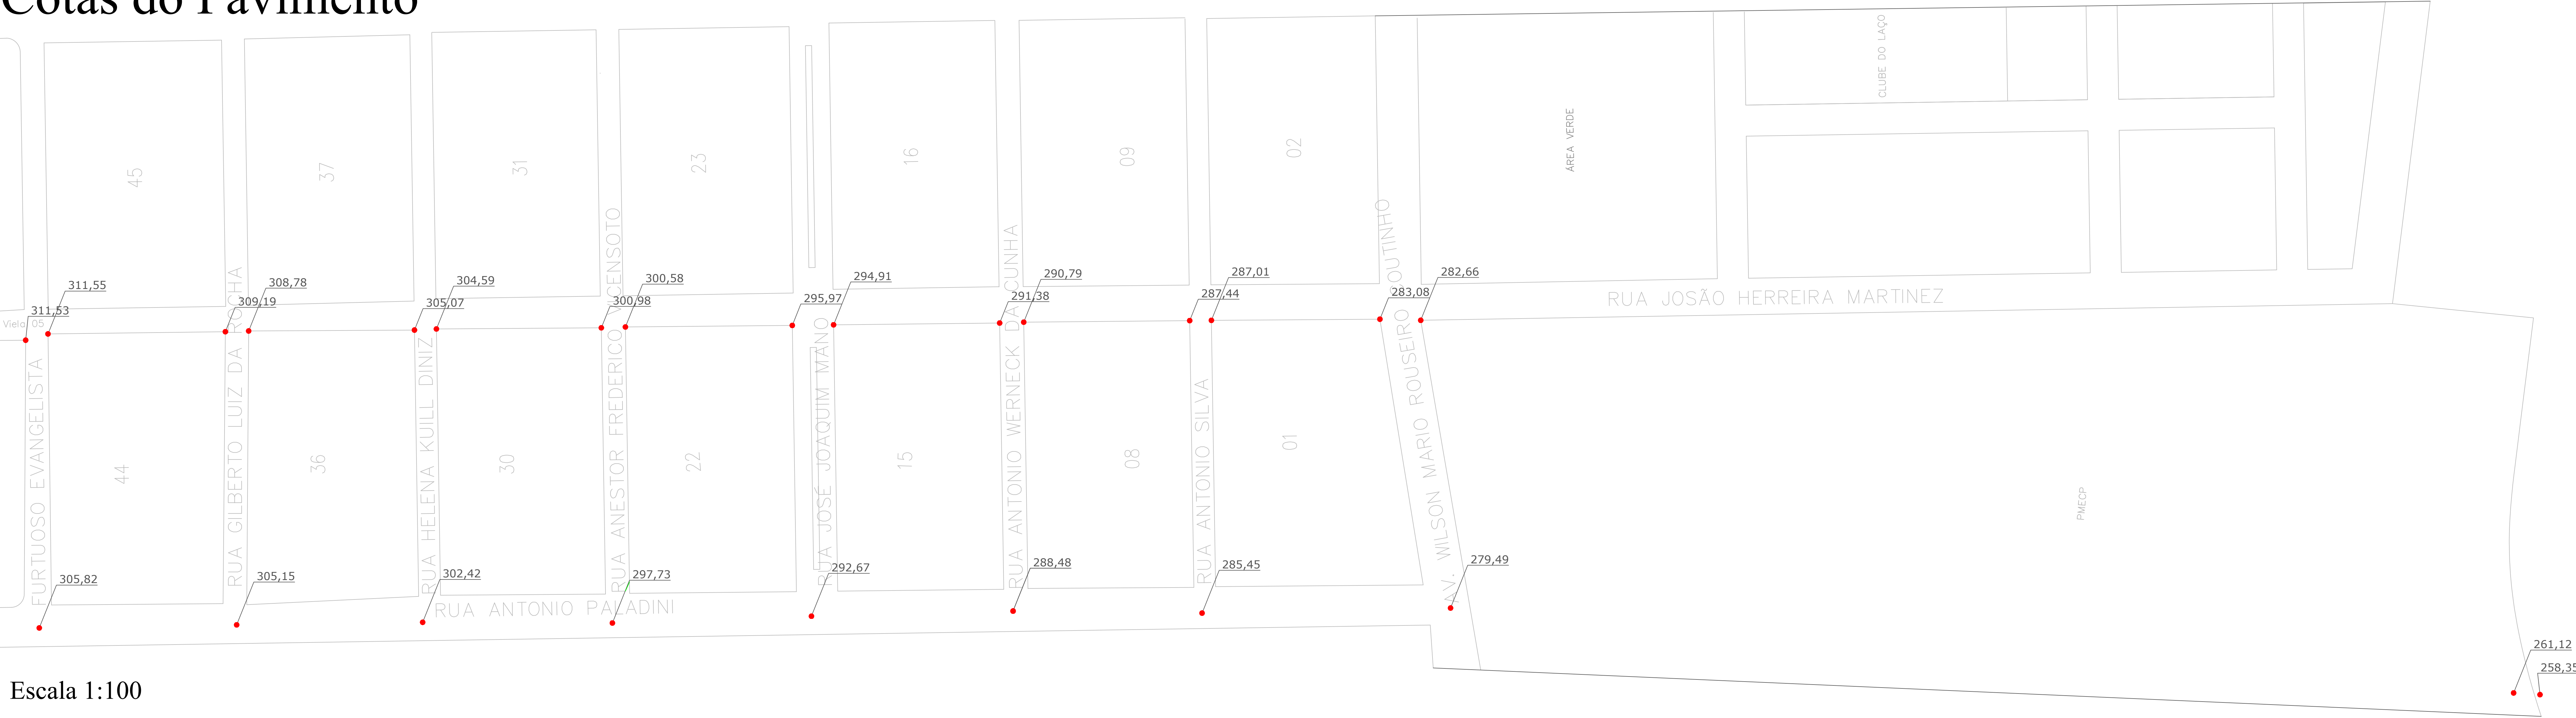

Escala 1:100

Sentido de Fluxo de escoamento



Escala 1:100

LEGENDA

CONTRIBUI

Sentido de fluxo de escoamento

NAO CONTRIBUI

Sentido de fluxo de escoamento

Cota do pavimento

TITULO: Galerias de Águas Pluviais no Município de Euclides da Cunha Paulista -SP

Município: Euclides da Cunha Paulista -SP

Local: Ruas: Antonio Paladini, Furtoso Evangelista, Gilberto Luiz da Rocha, Helena Kuill Diniz, Anestor Frederico Vicensoto, José Joaquim Mano, Antonio Werneck da Cunha, Antonio da Silva e Avenida Wilson Mario Rouseiro Coutinho

Proprietário: Prefeitura Municipal de Euclides da Cunha Paulista - SP

Observação:

Situação:

Euclides da Cunha Paulista, 26 de Outubro de 2023.

"Domengus Monte Lopes" - Chefe do Escritório

Profissão: Municipal de Euclides da Cunha Paulista - SP

CNPJ: 07.662.437/0001-61

TUBULARES E ACESSOS

Ø 400 mm..... 116,51 mts

Ø 600 mm..... 23,04 mts

Ø 1000 mm..... 0,00 mts

Ø 1200 mm..... 0,00 mts

Ø 1500 mm..... 0,00 mts

Total..... 1234,38 mts

Caldeira: Caldeira Sistema dos Saneamentos

CREA: 506.911.395-4 -SP

FOLHA Nº: 2/5

ASSUNTO: Cotas e Sentido de fluxo

CONVÊNIO:

Aprovação